

CITTA' METROPOLITANA DI REGGIO CALABRIA



SETTORE 13

DIFESA DEL SUOLO E DEMANIO IDRICO E FLUVIALE.

PROGETTO DEFINITIVO

OGGETTO:

"INTERVENTI DI SISTEMAZIONE IDRAULICA PER LA MESSA IN SICUREZZA DELLA FIUMARA CATONA NEL COMUNE DI REGGIO CALABRIA" CODICE
RENDIS 18IR004/G4 CIG 876829304A

TITOLO

PI-04

TITOLO

QUADERNO DELLE SEZIONI ANTE-OPERAM
SCALA 1:200

DATA

AGGIORNAMENTI

IL PROGETTISTA

Ing. Rosario Labocchetta

IL DIRIGENTE

Arch. Giuseppe Mezzatesta

IL R.U.P.

Geom. Saverio Calafiore


I COLLABORATORI

UBICAZIONE AREA D'INTERVENTO SCALA 1:10.000



Stato di Fatto


Profilo 1-1'

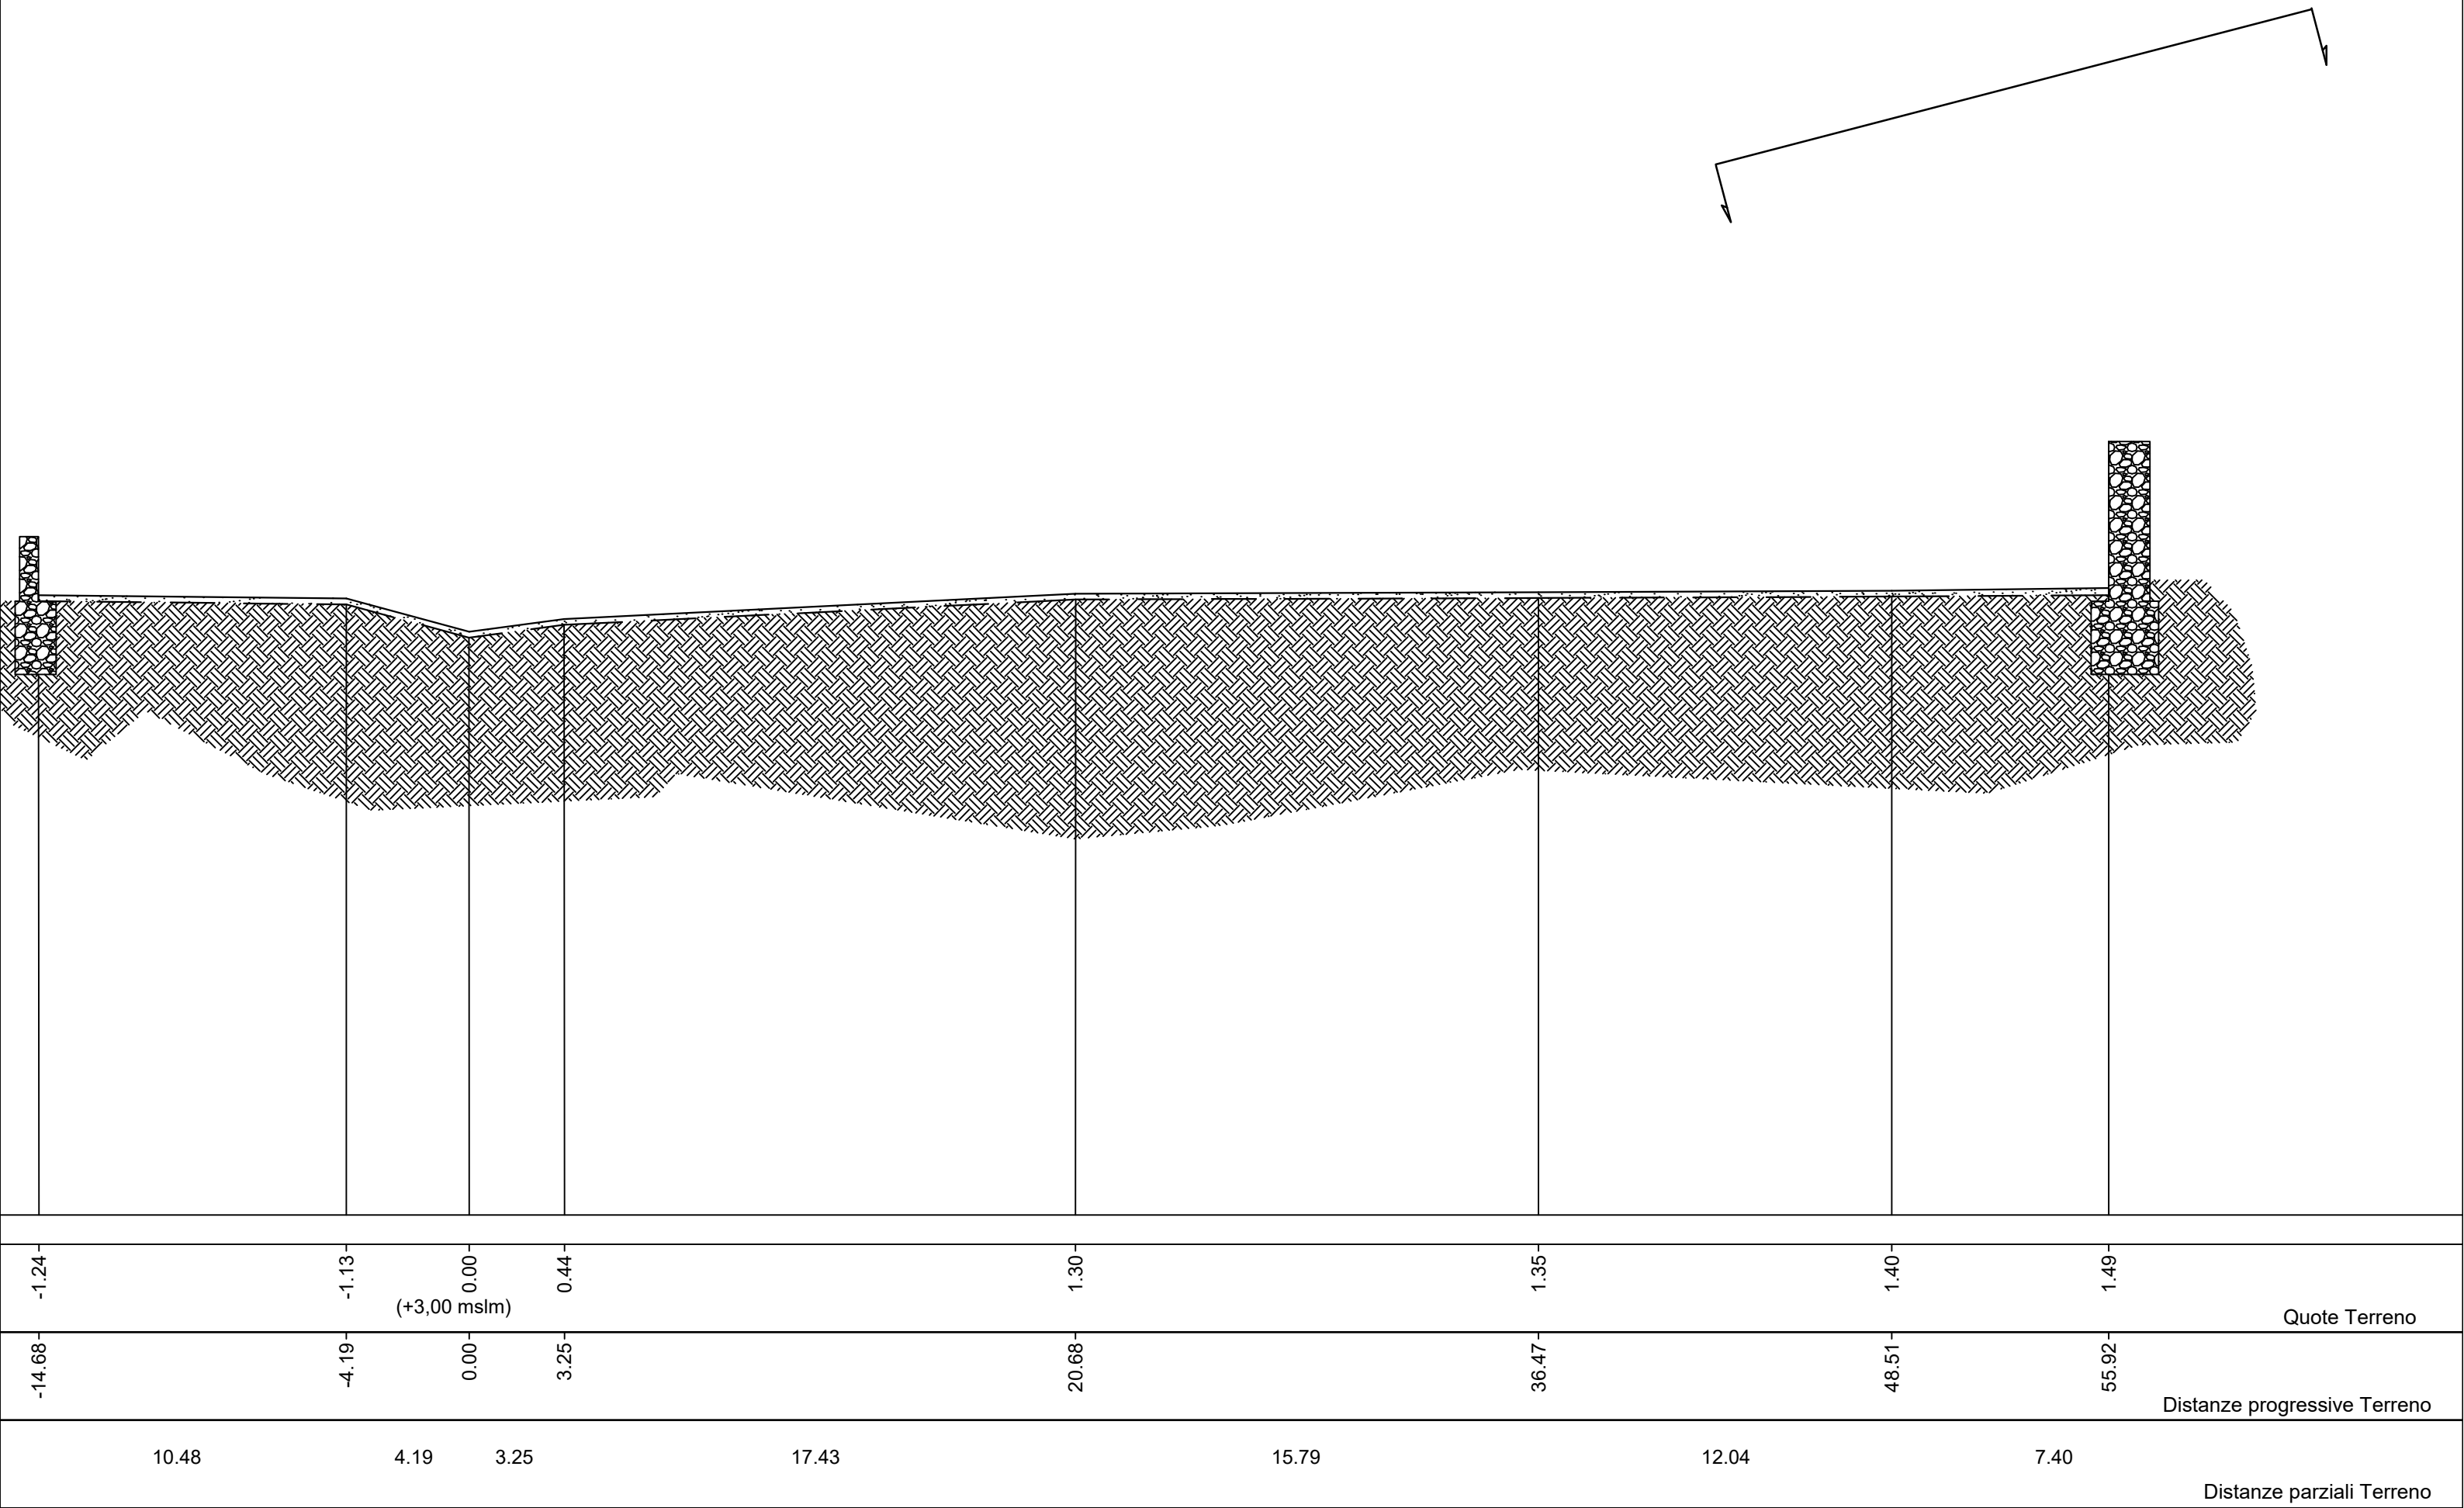

Stato di Fatto

Ponte Ferrovia

Profilo 2-2'


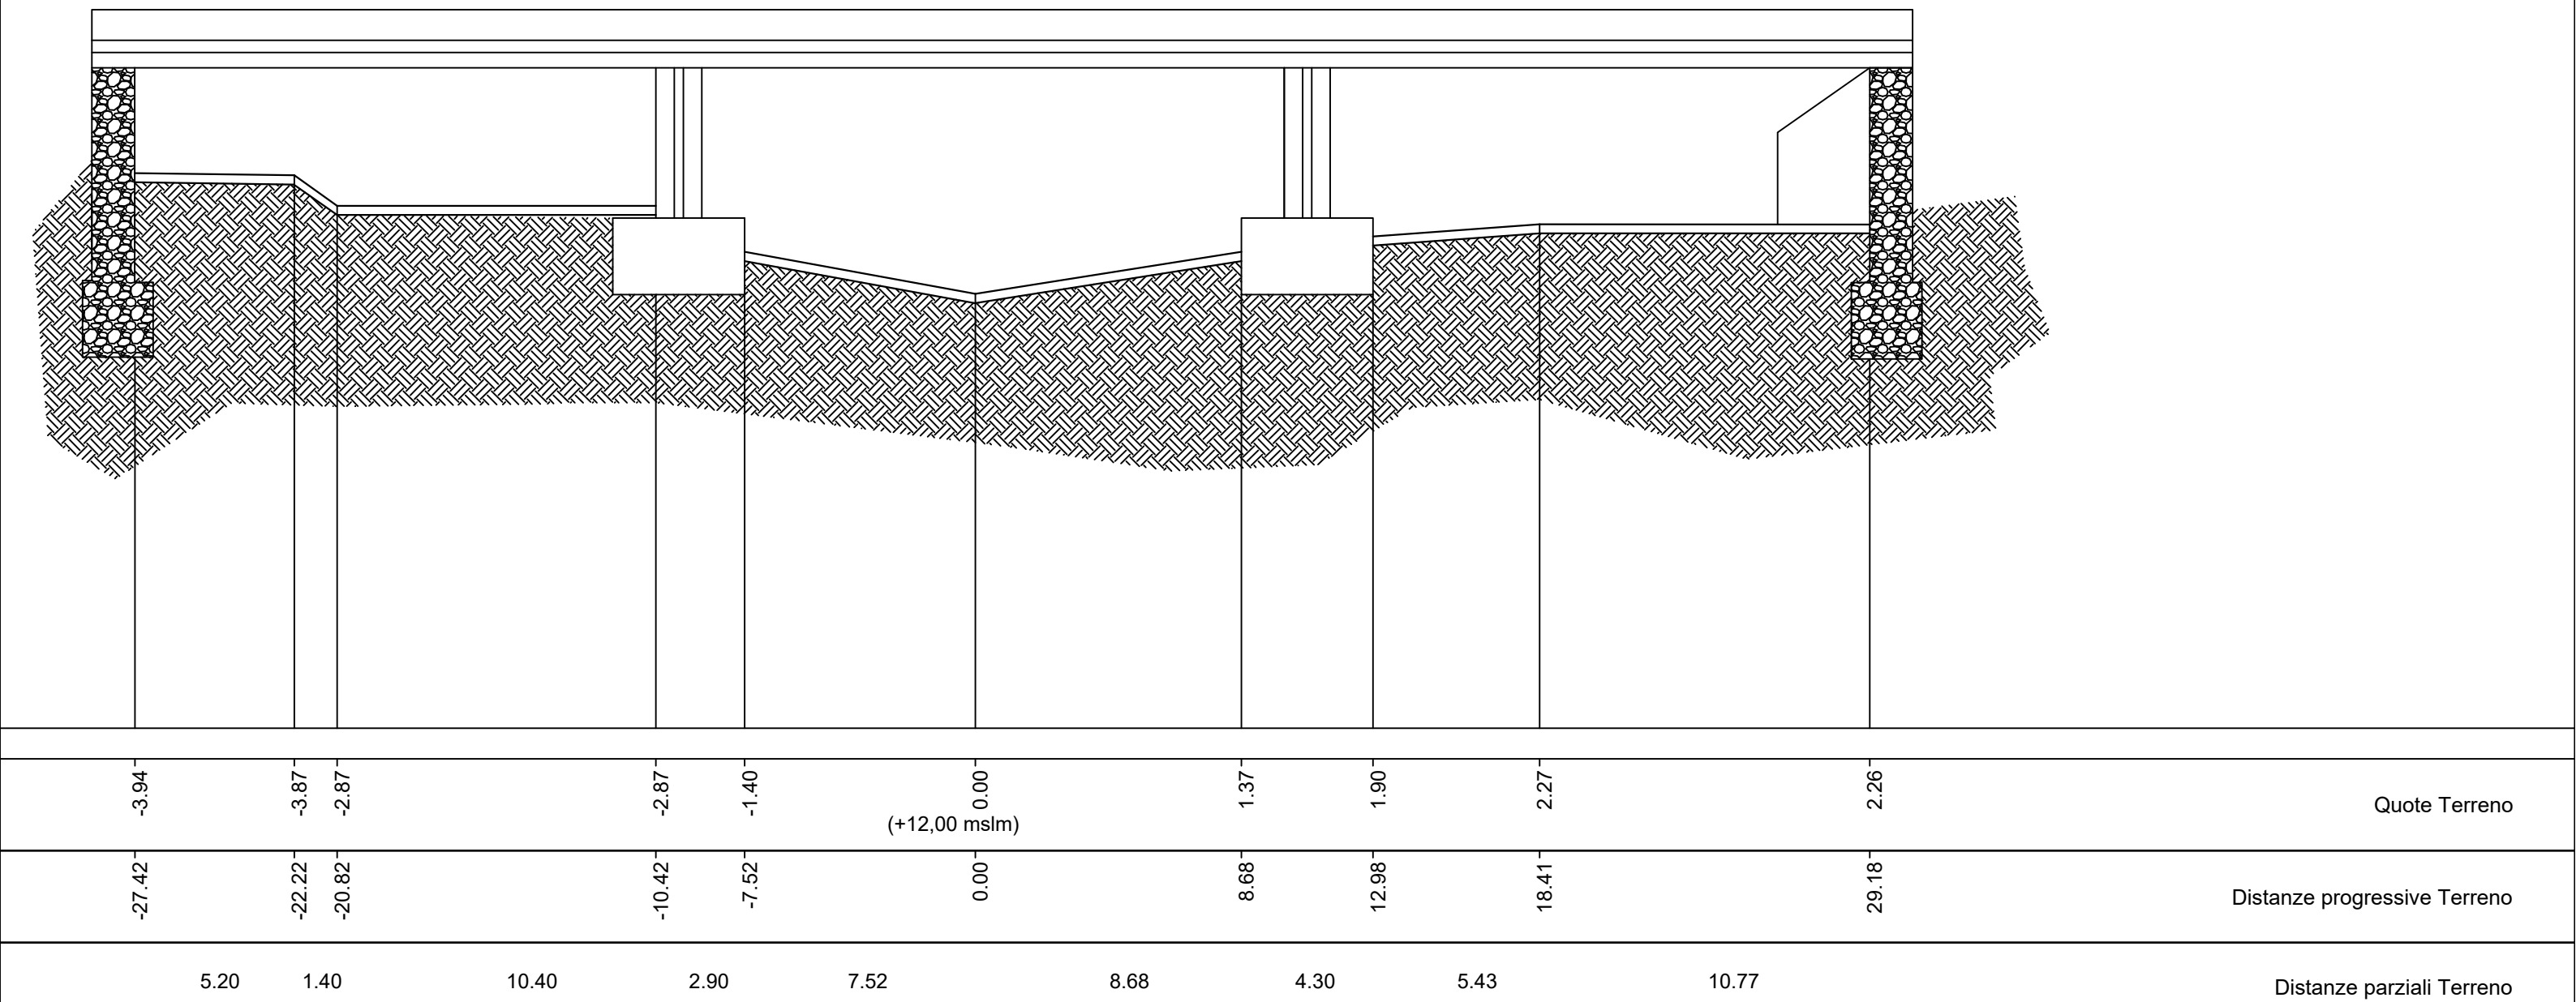


Stato di Fatto

(sito 1)



Ponte Via Mercato

Profilo 3-3'

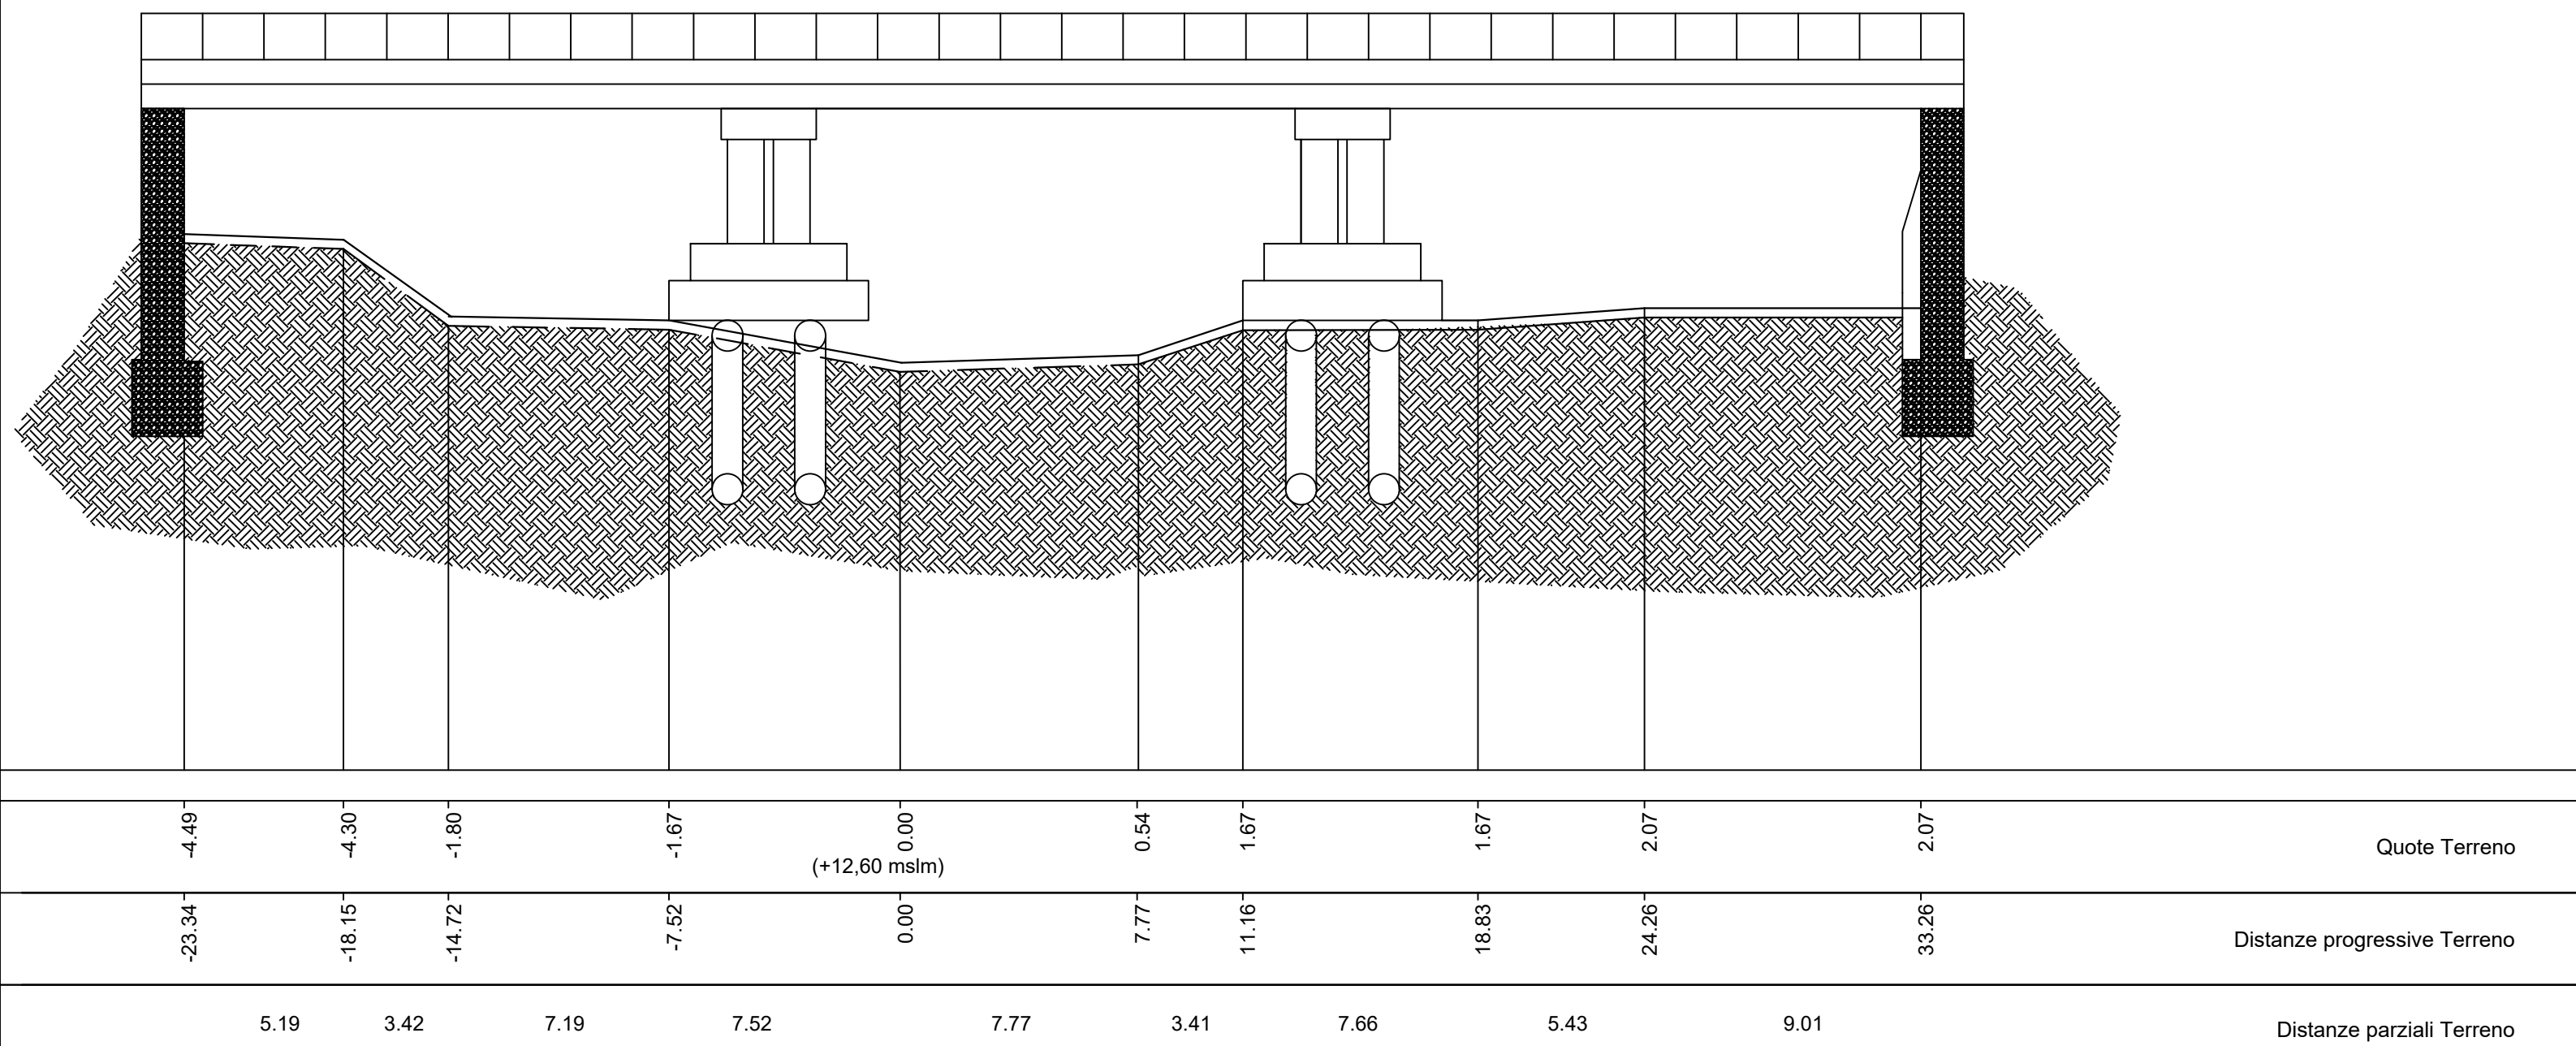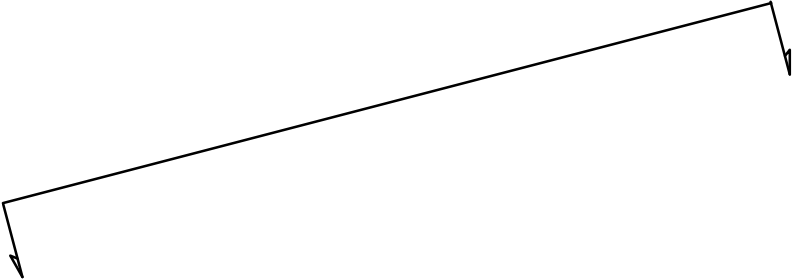

Stato di Fatto



Profilo 4-4'

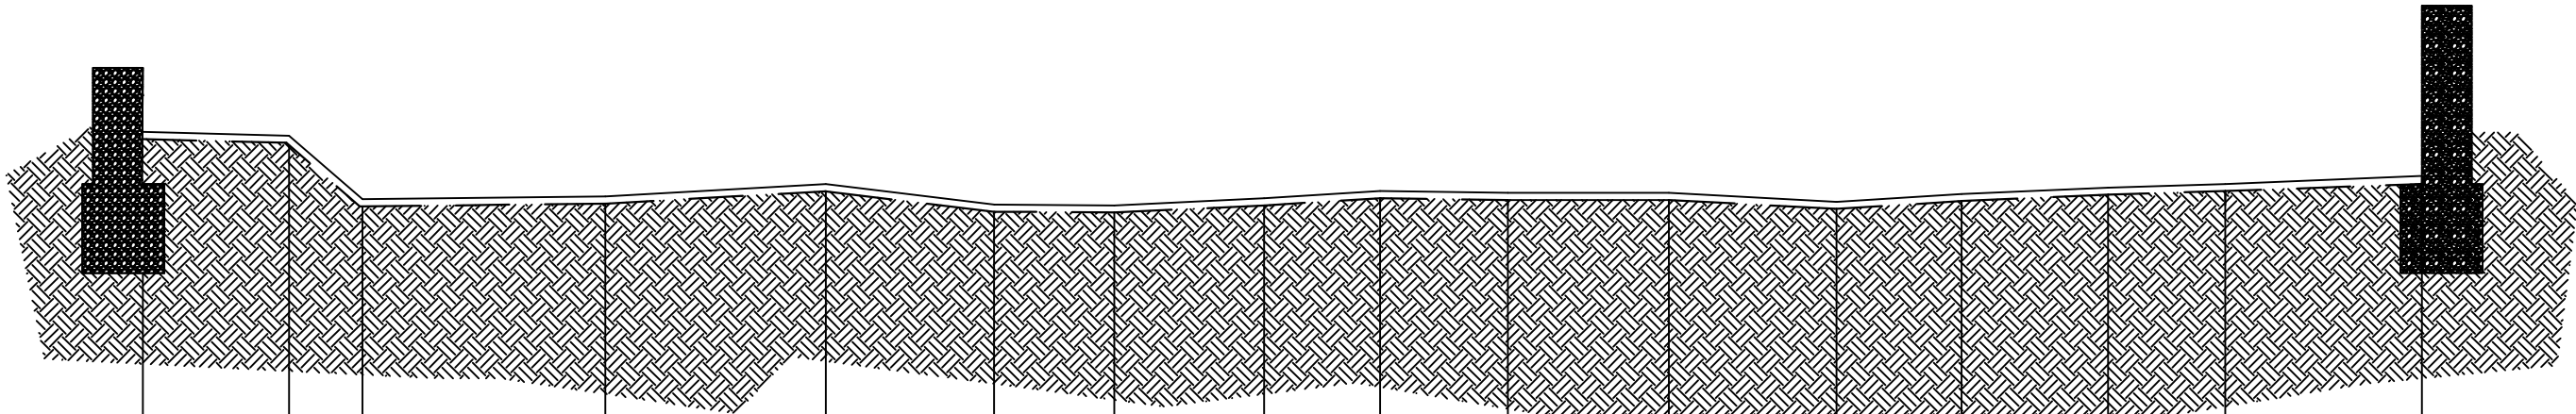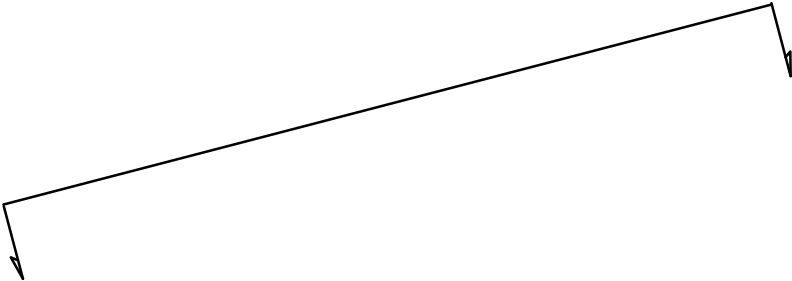

-2.26	-2.16	-0.37		-0.45	-0.79	-0.02	0.00	0.40	0.60	0.55	0.55	0.30	0.52	0.70	0.80	1.02	Quote Terreno
(+15,00 mslm)																	
-27.23	-23.14	-21.08		-14.27	-8.09	-3.38	0.00	4.20	7.45	11.03	15.54	20.25	23.75	-27.86	31.14	36.65	Distanze progressive Terreno
4.09	2.06	6.81		6.18	4.71	3.38	4.20	3.25	3.58	4.51	4.70	3.51	4.10	3.29	5.51		Distanze parziali Terreno



Stato di Fatto

Profilo 5-5'

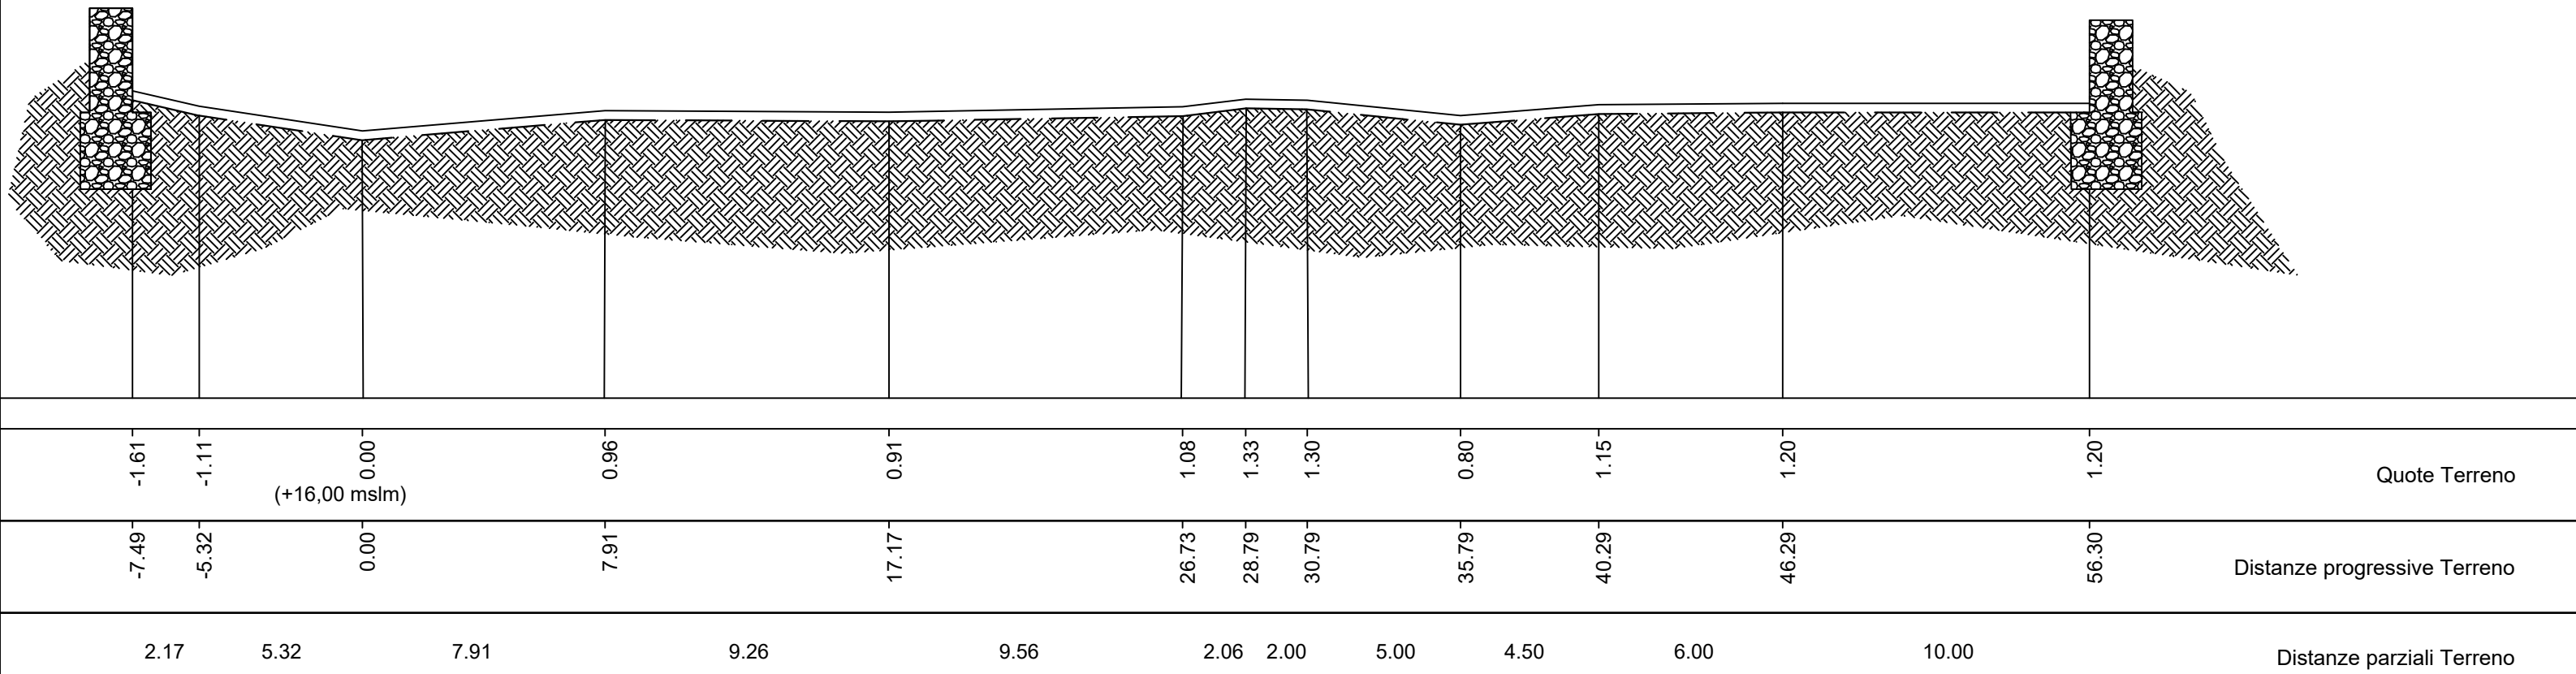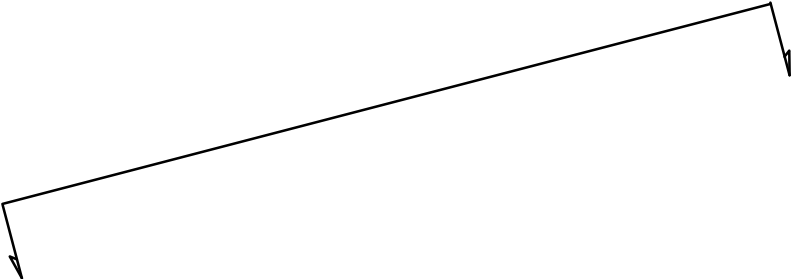



Stato di Fatto (sito 2)

Profilo 6-6'

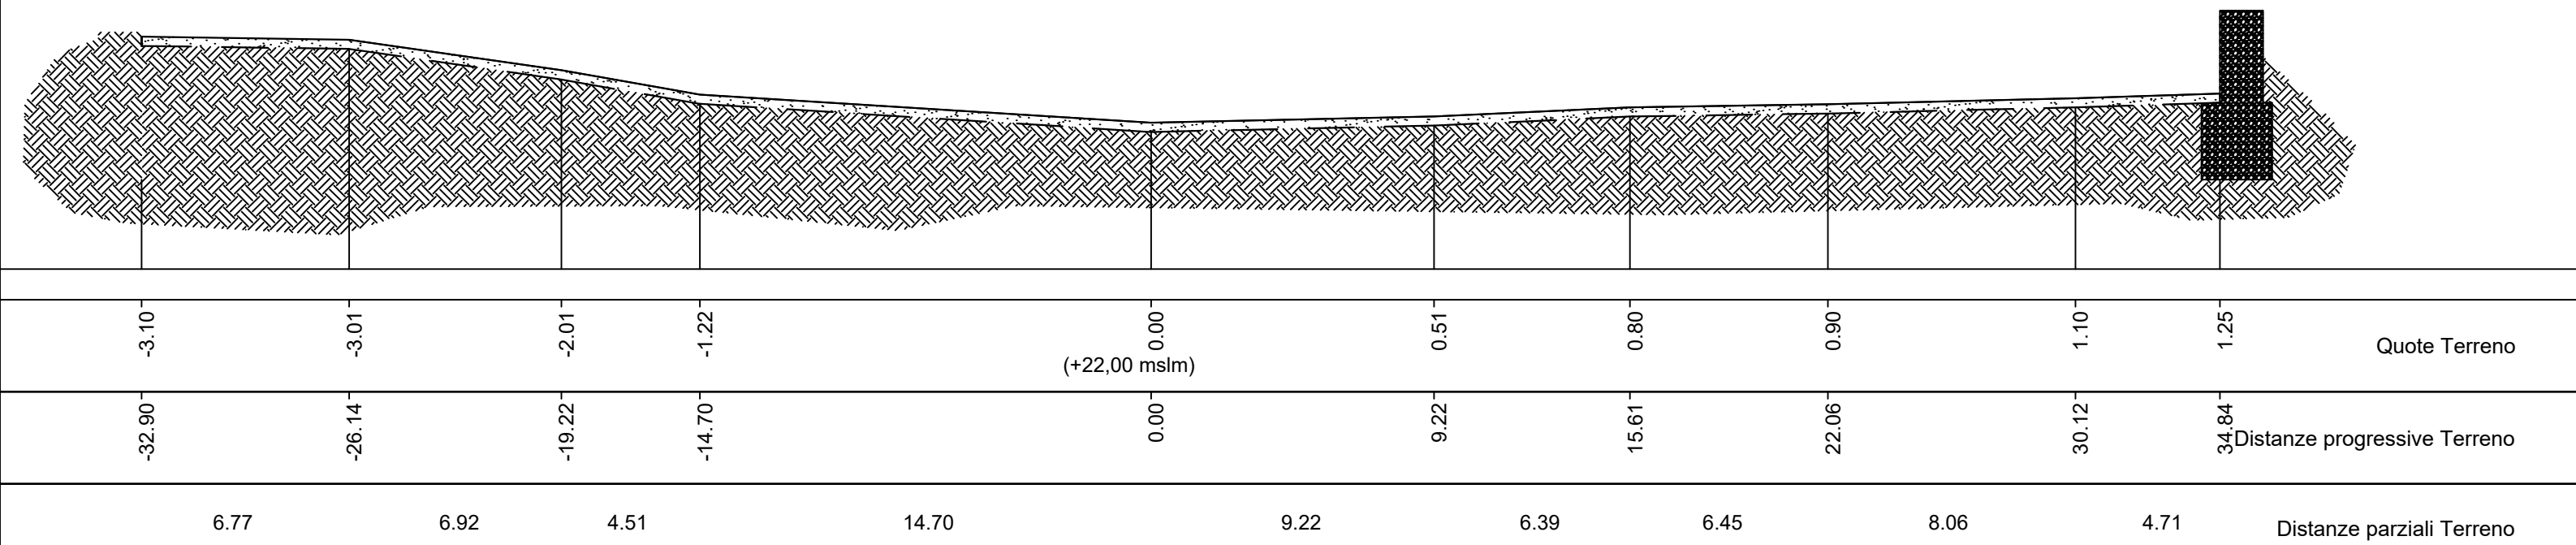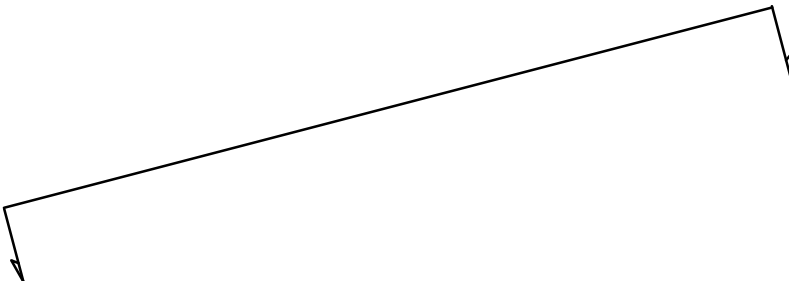


Stato di Fatto (sito 2) Ponte al Torrente

Profilo 7-7'

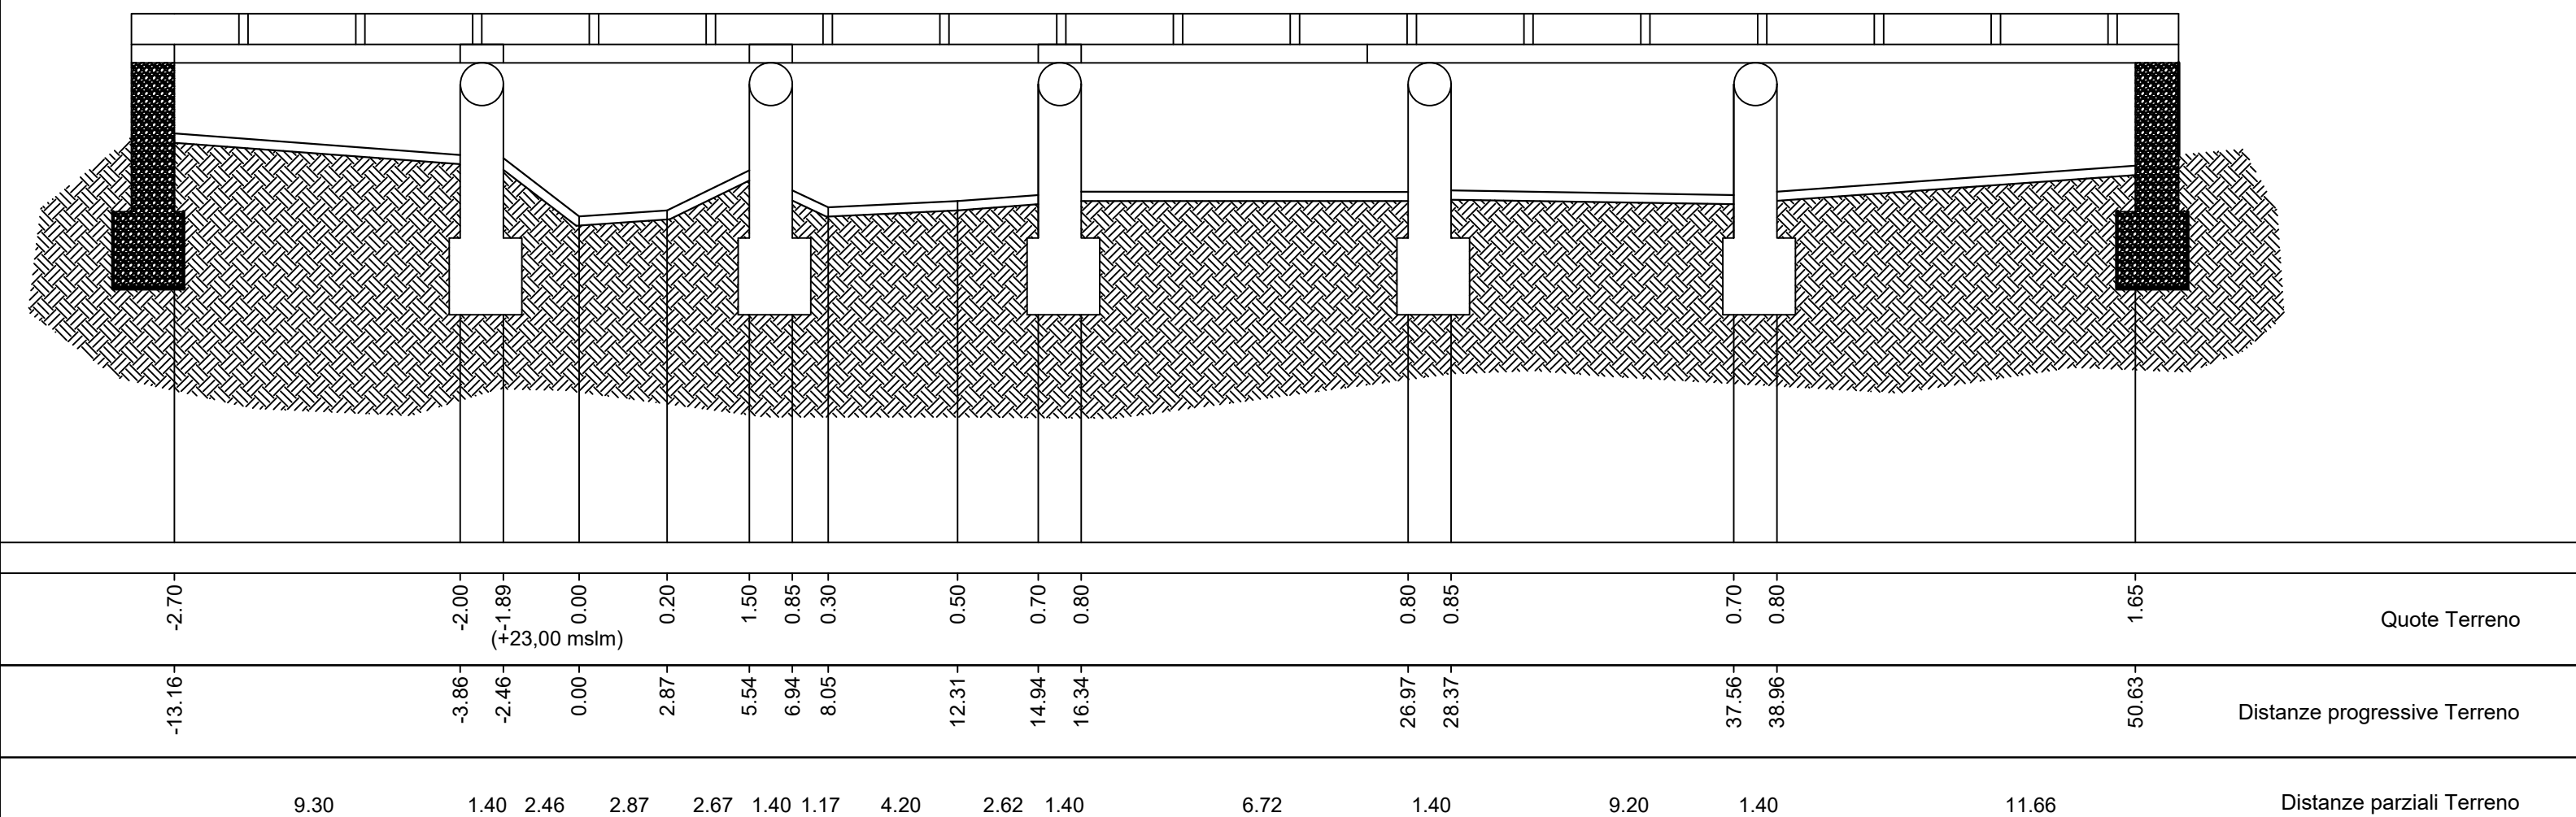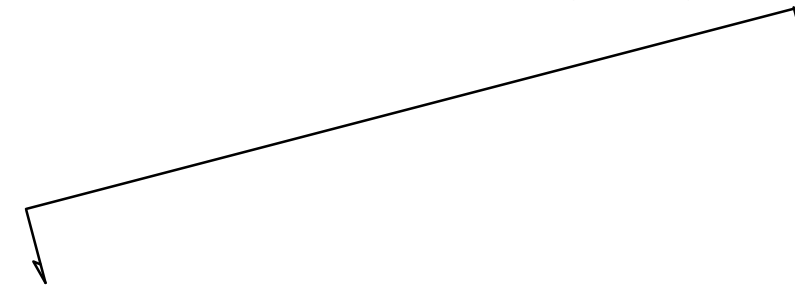

Stato di Fatto



Profilo 8-8'

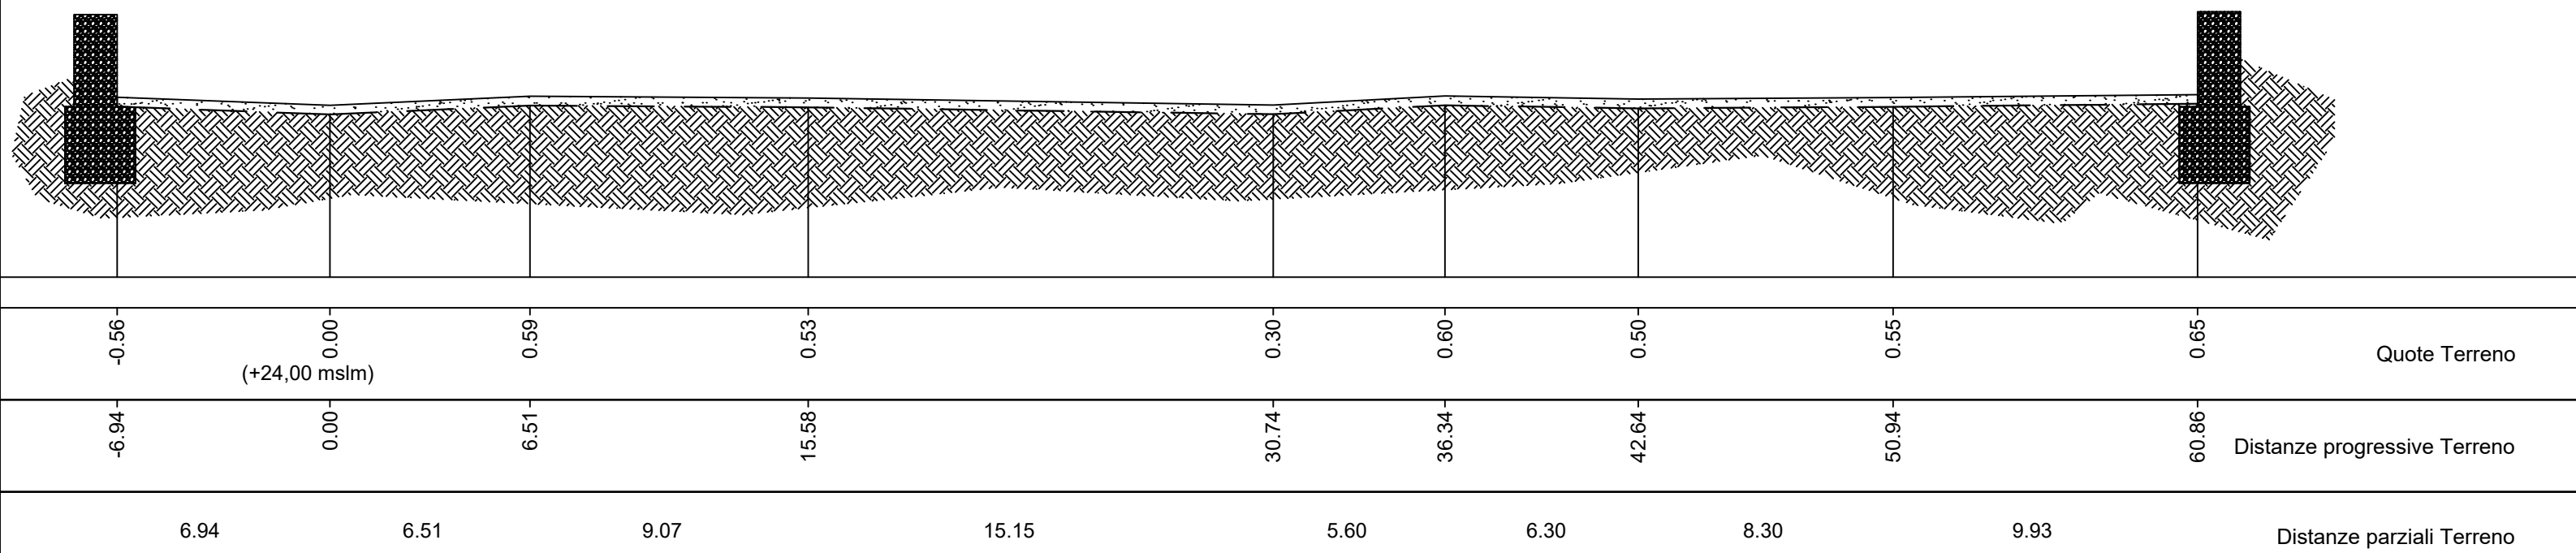

Stato di Fatto (sito 3)



Ponte Autostrada

Profilo 9-9'

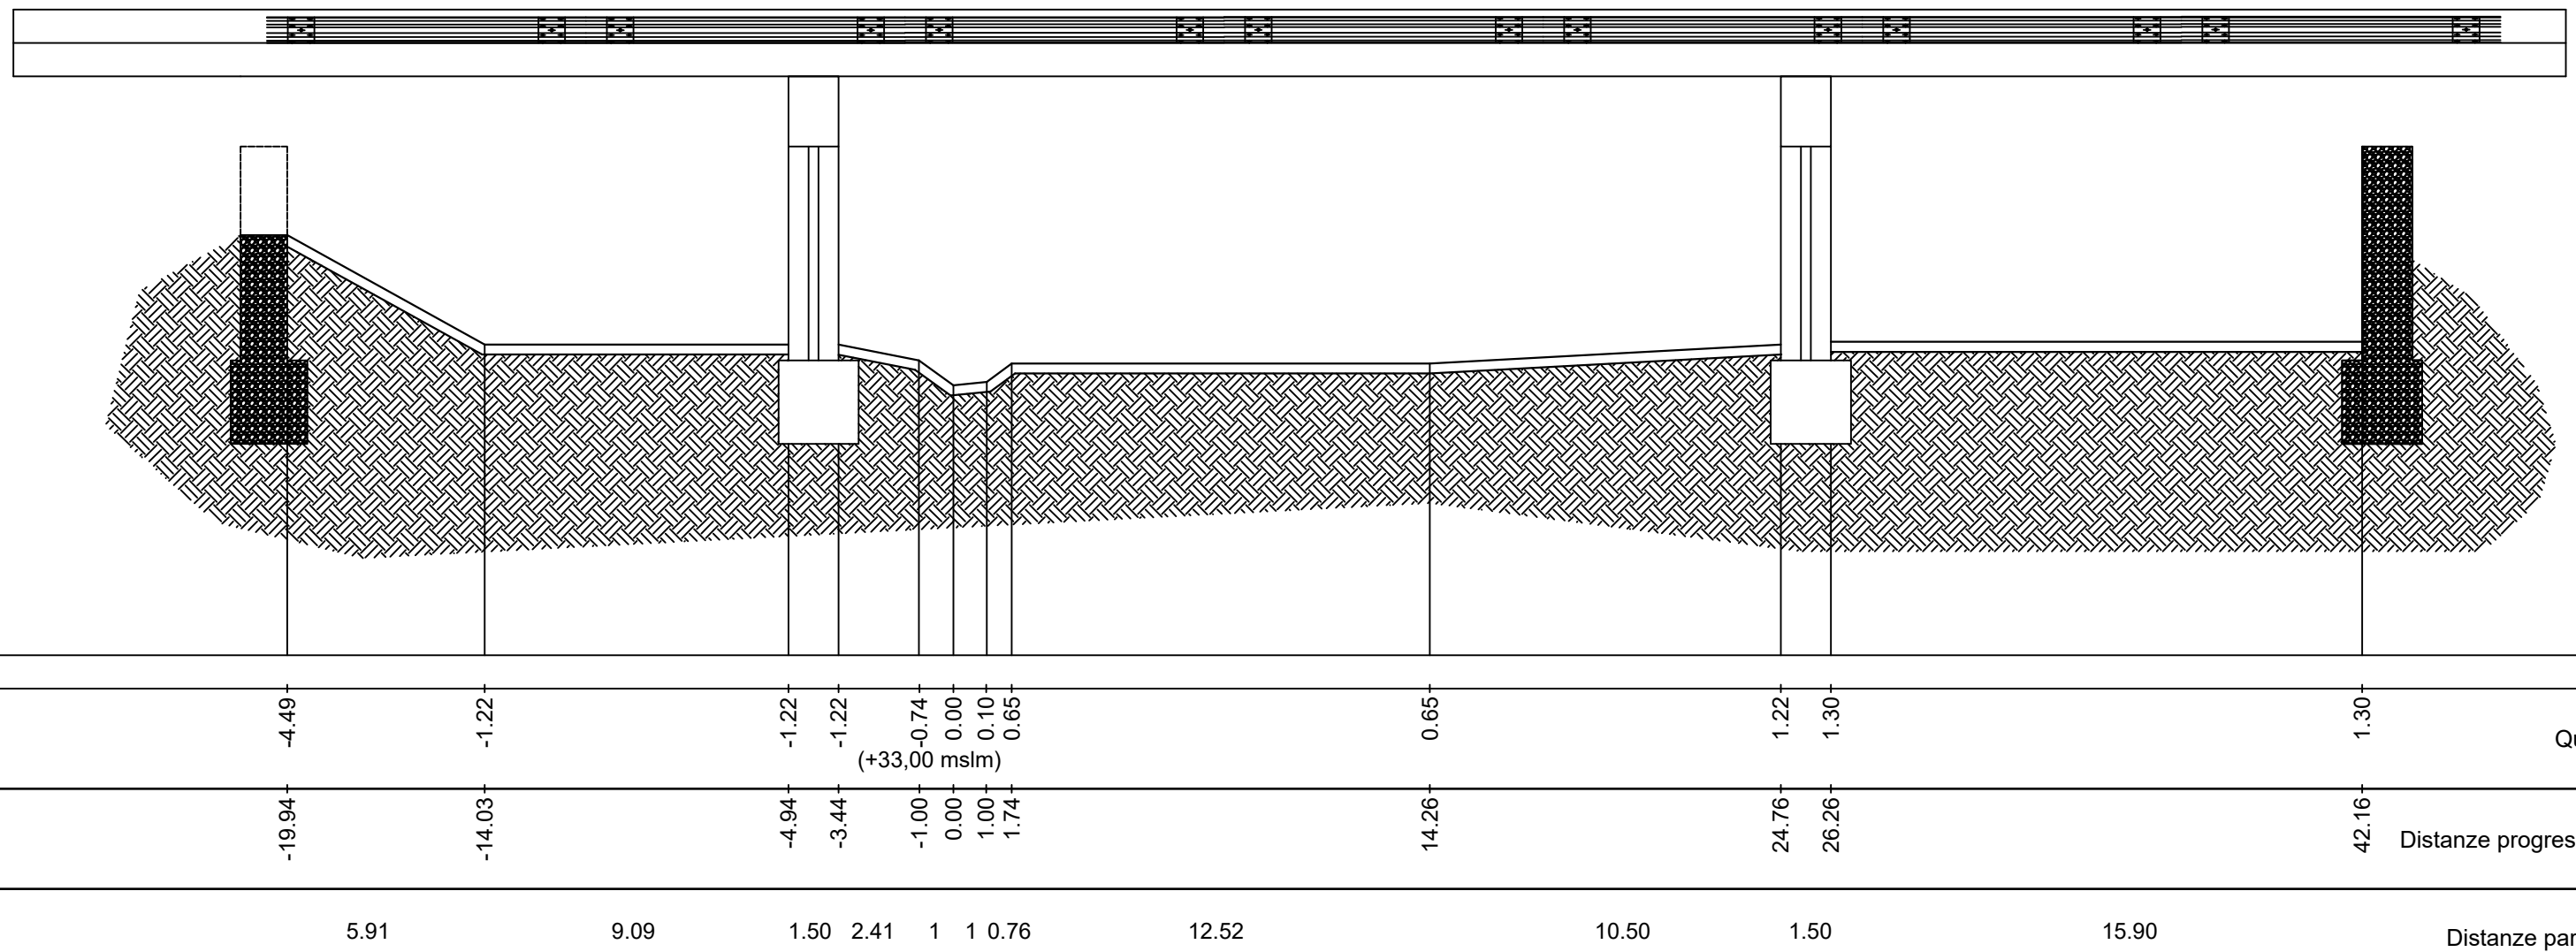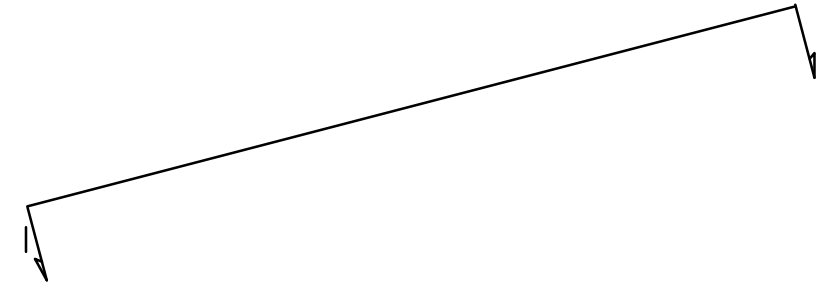

Stato di Fatto (sito 4)

Profilo 10-10'

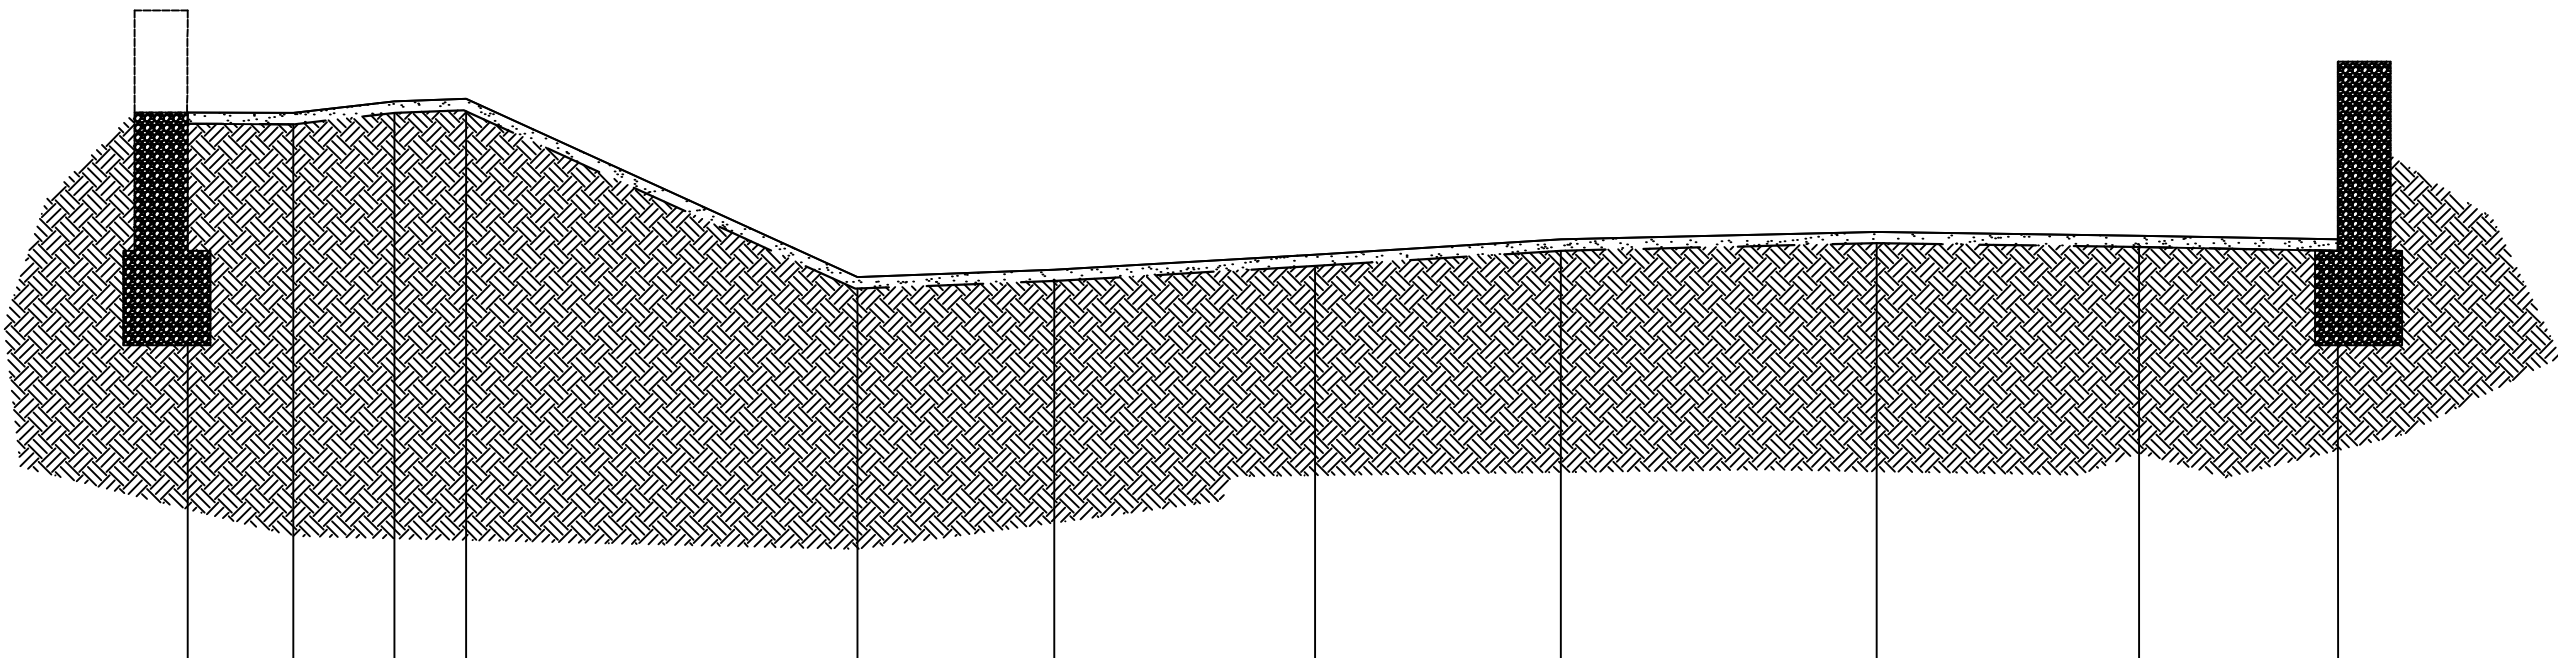
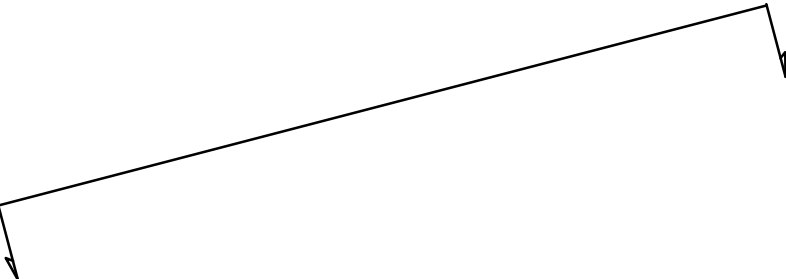


-4.66	-4.65	-4.95	-5.02	0.00	0.50	0.90	1.30	1.50	1.40	1.30	Quote Terreno
(+38,00 mslm)											
-17.72	-14.93	-12.25	-10.36	0.00	5.21	12.11	18.61	26.97	33.91	39.18	Distanze progressive Terreno
2.79	2.68	1.90	10.36	5.21	6.90	6.50	8.36	6.94	5.27		Distanze parziali Terreno

Stato di Fatto

Ponte Fiumara


Profilo 11-11'

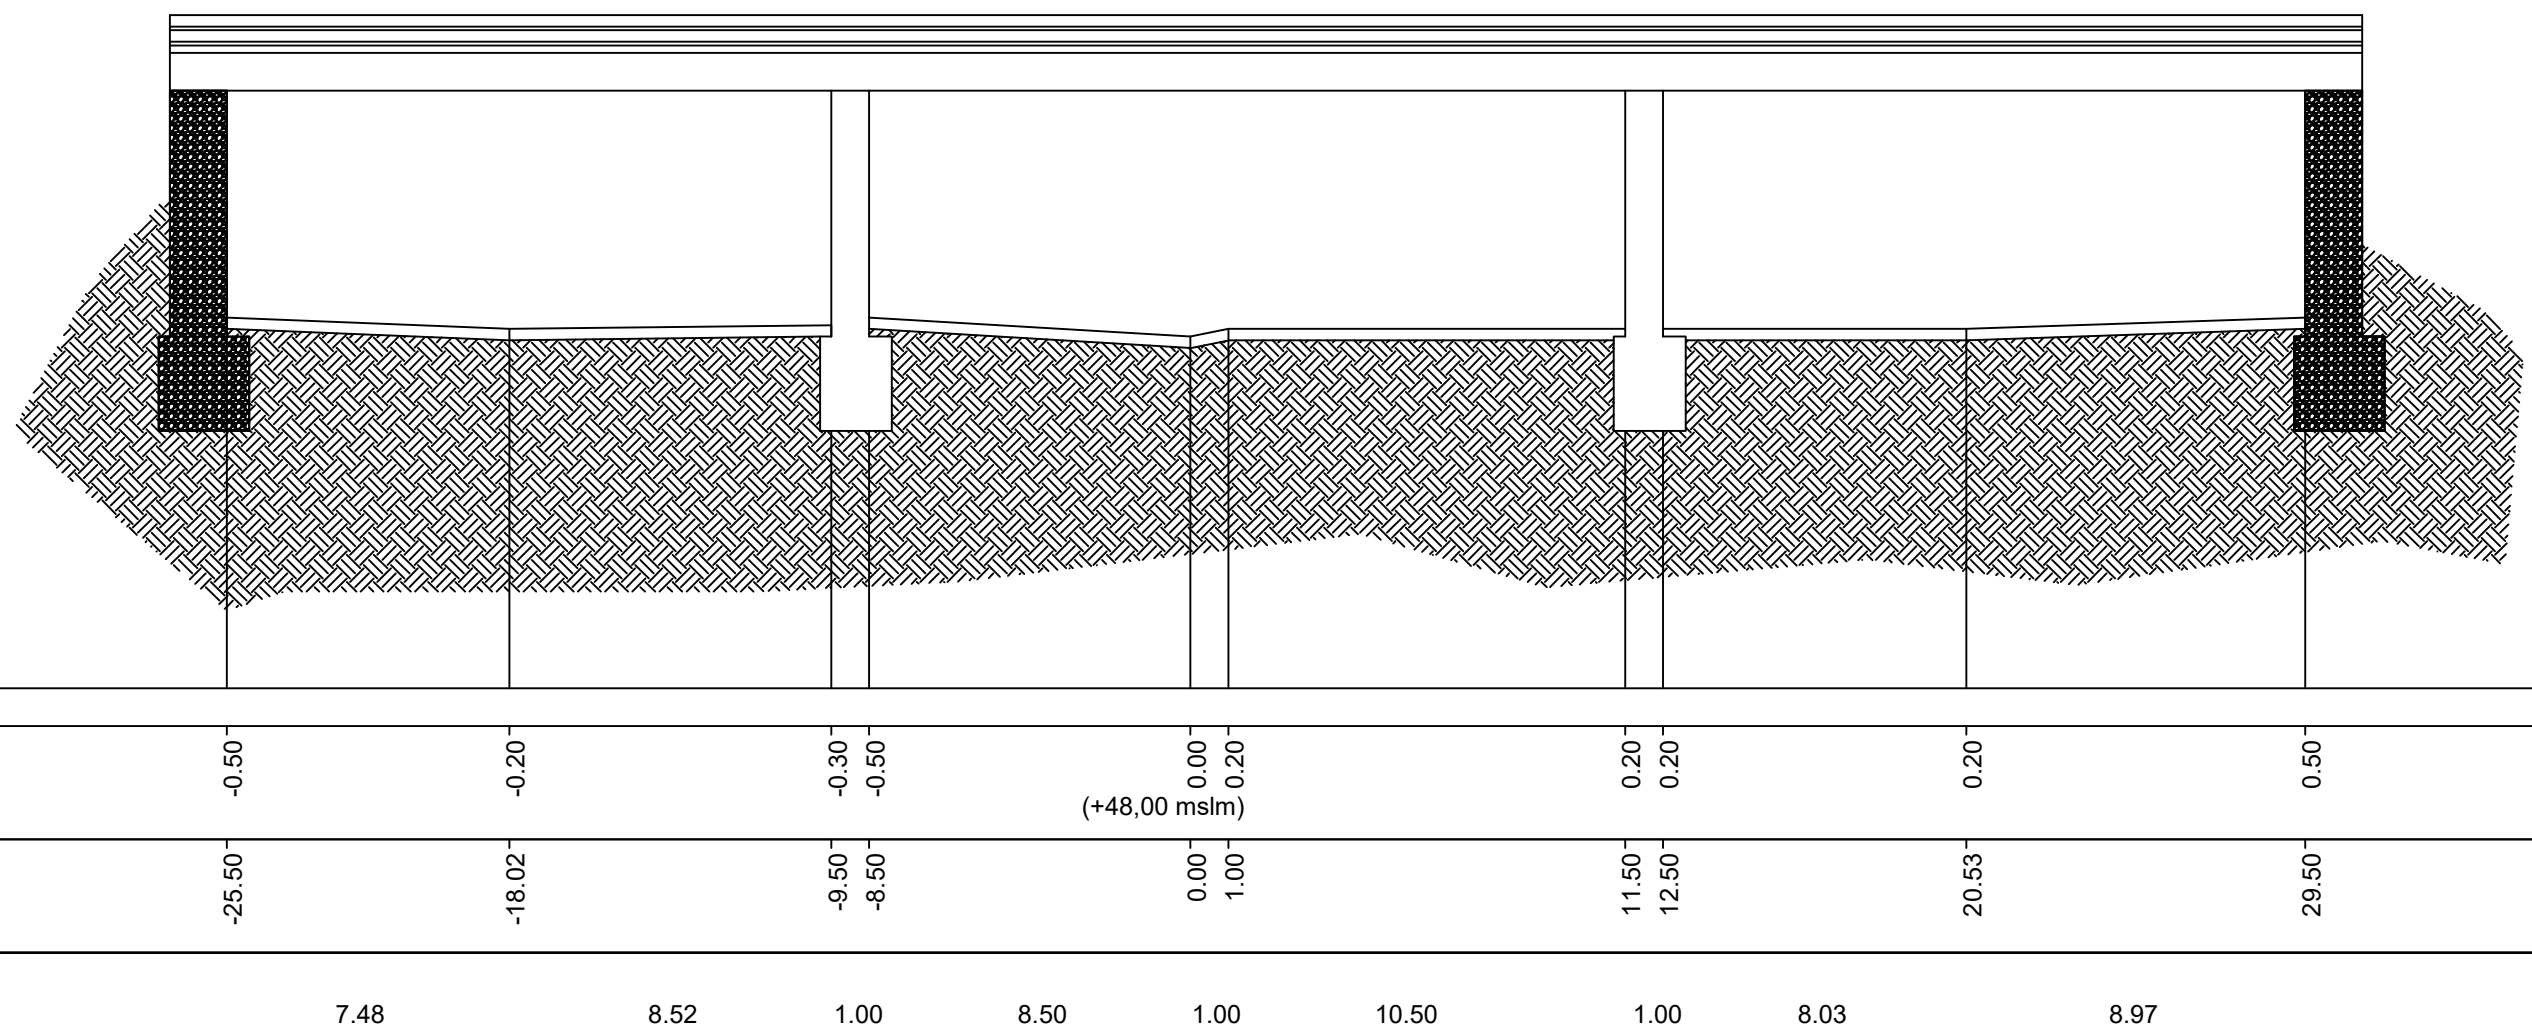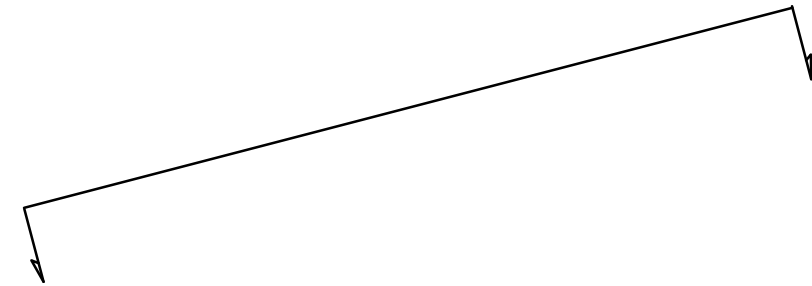

Stato di Fatto

(sito 4)



Profilo 12-12'

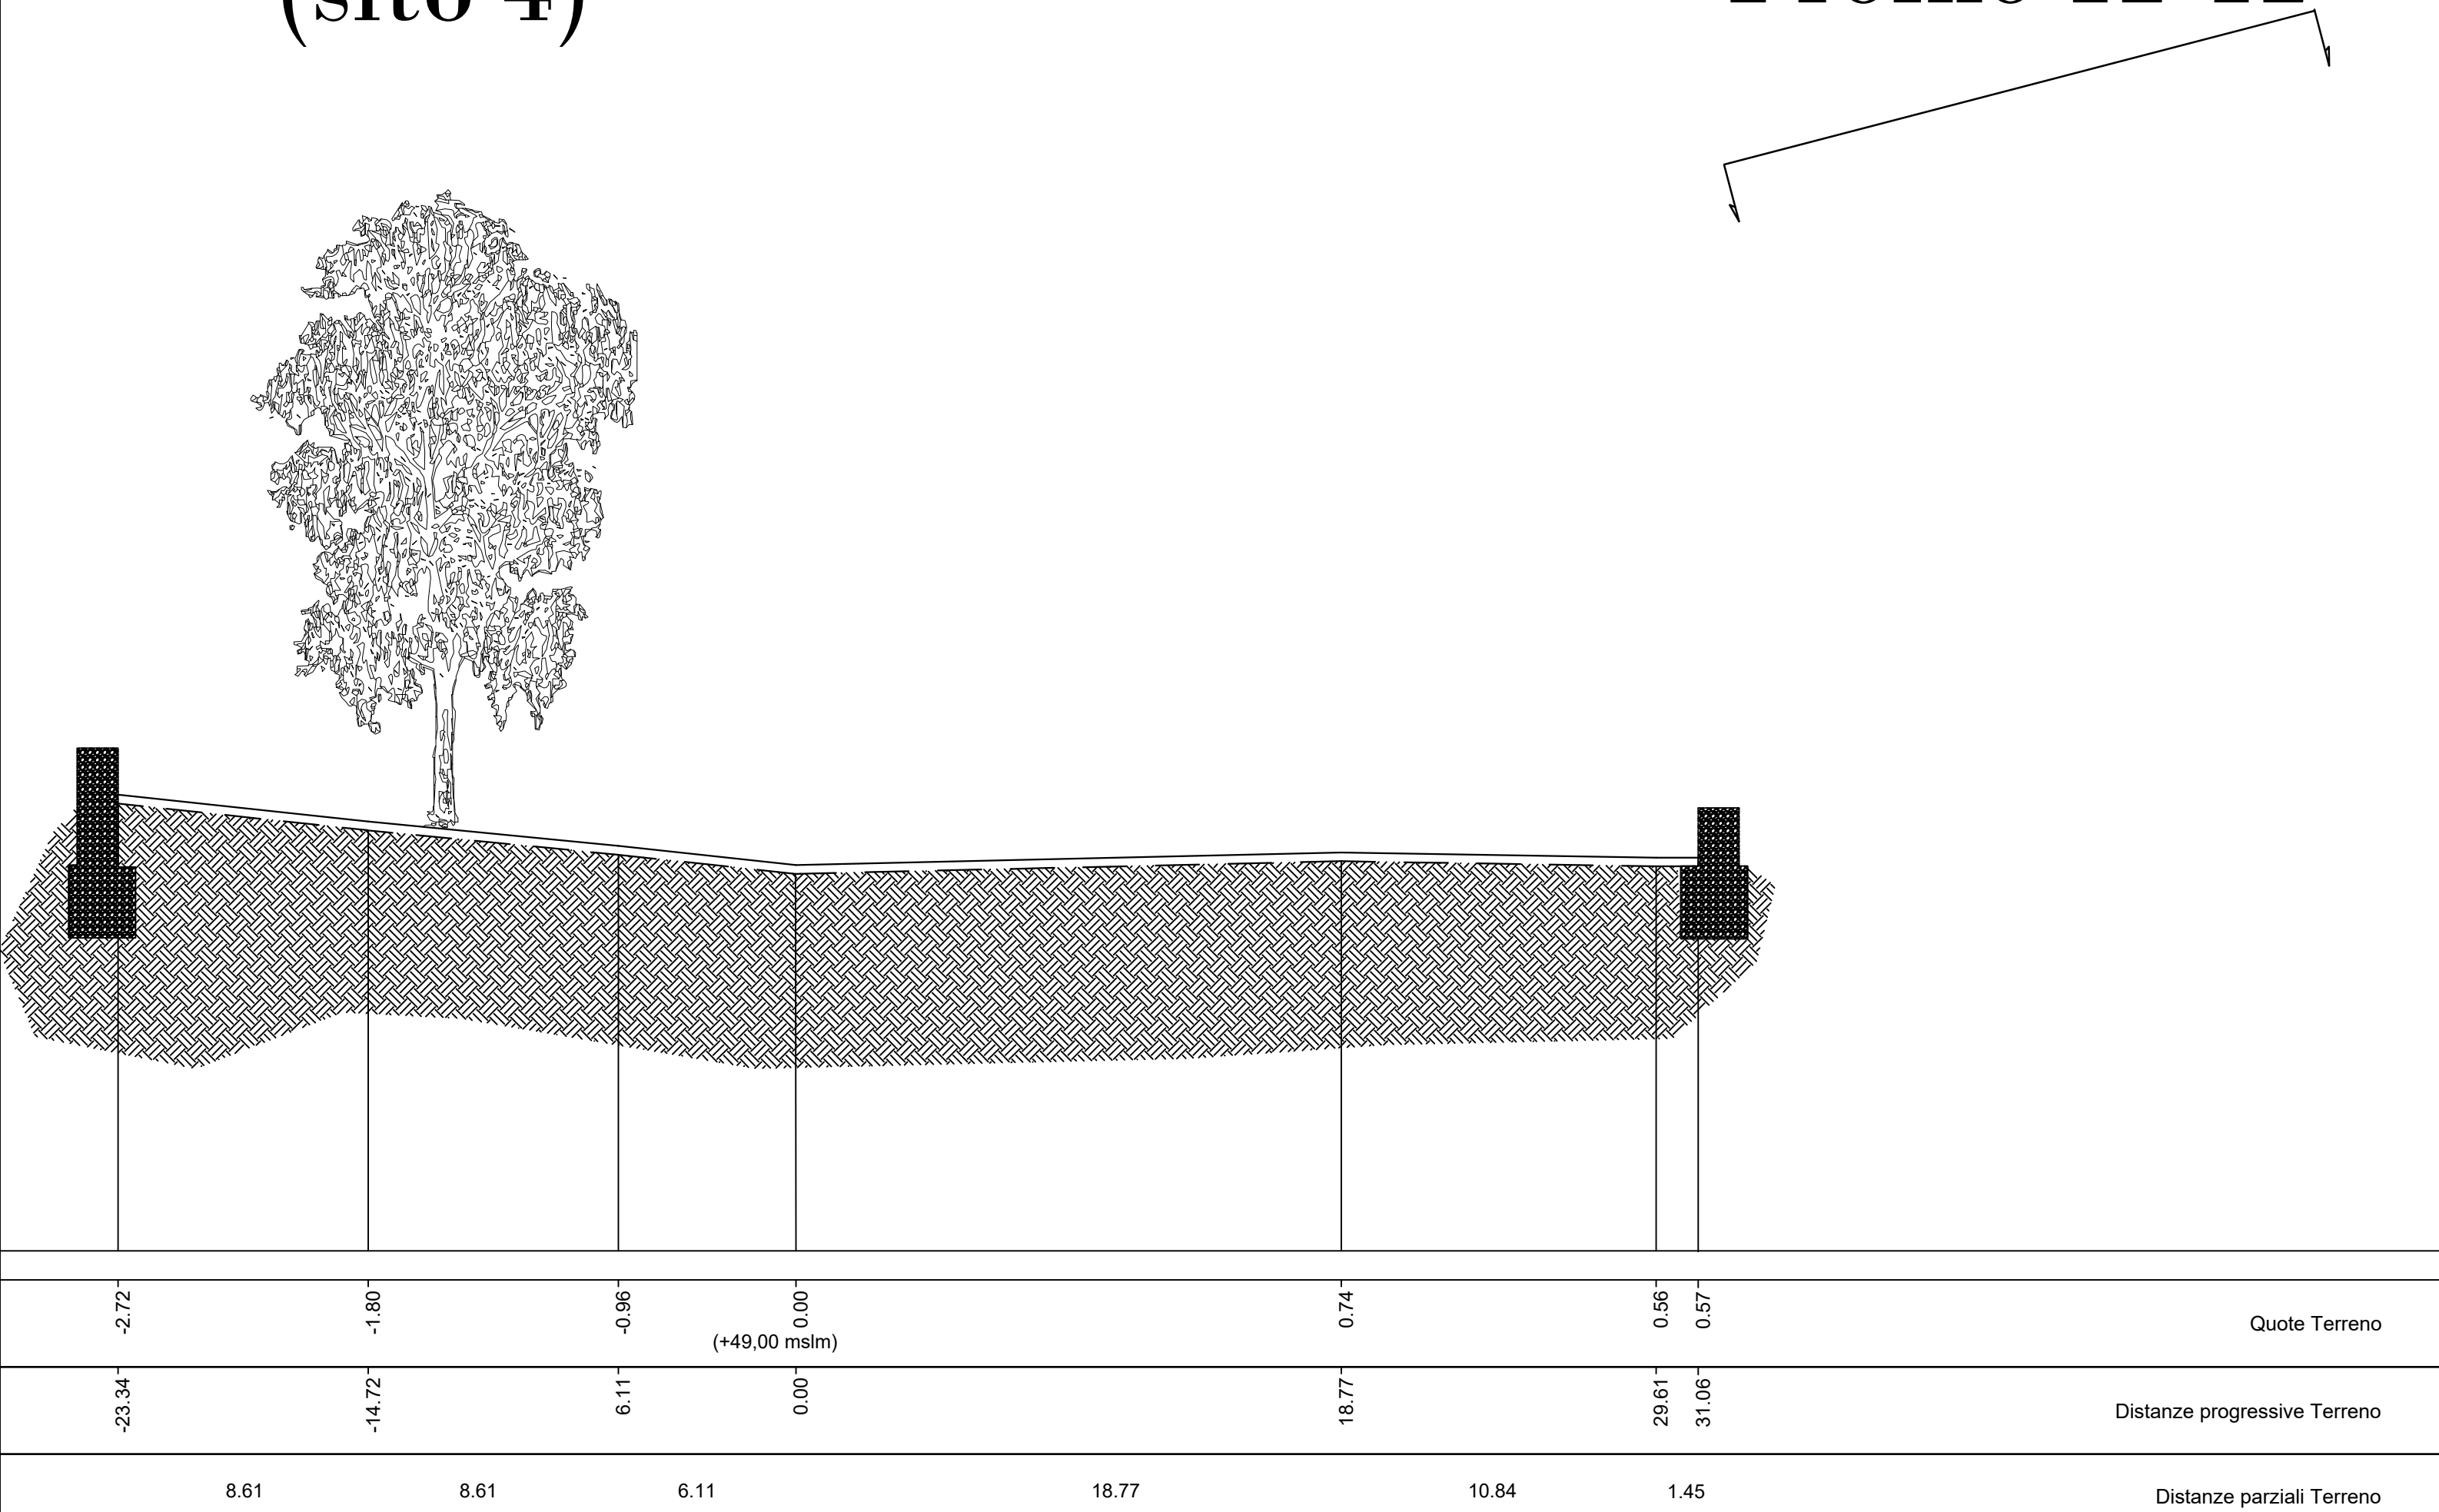

Stato di Fatto

(sito 5)



Profilo 13-13'

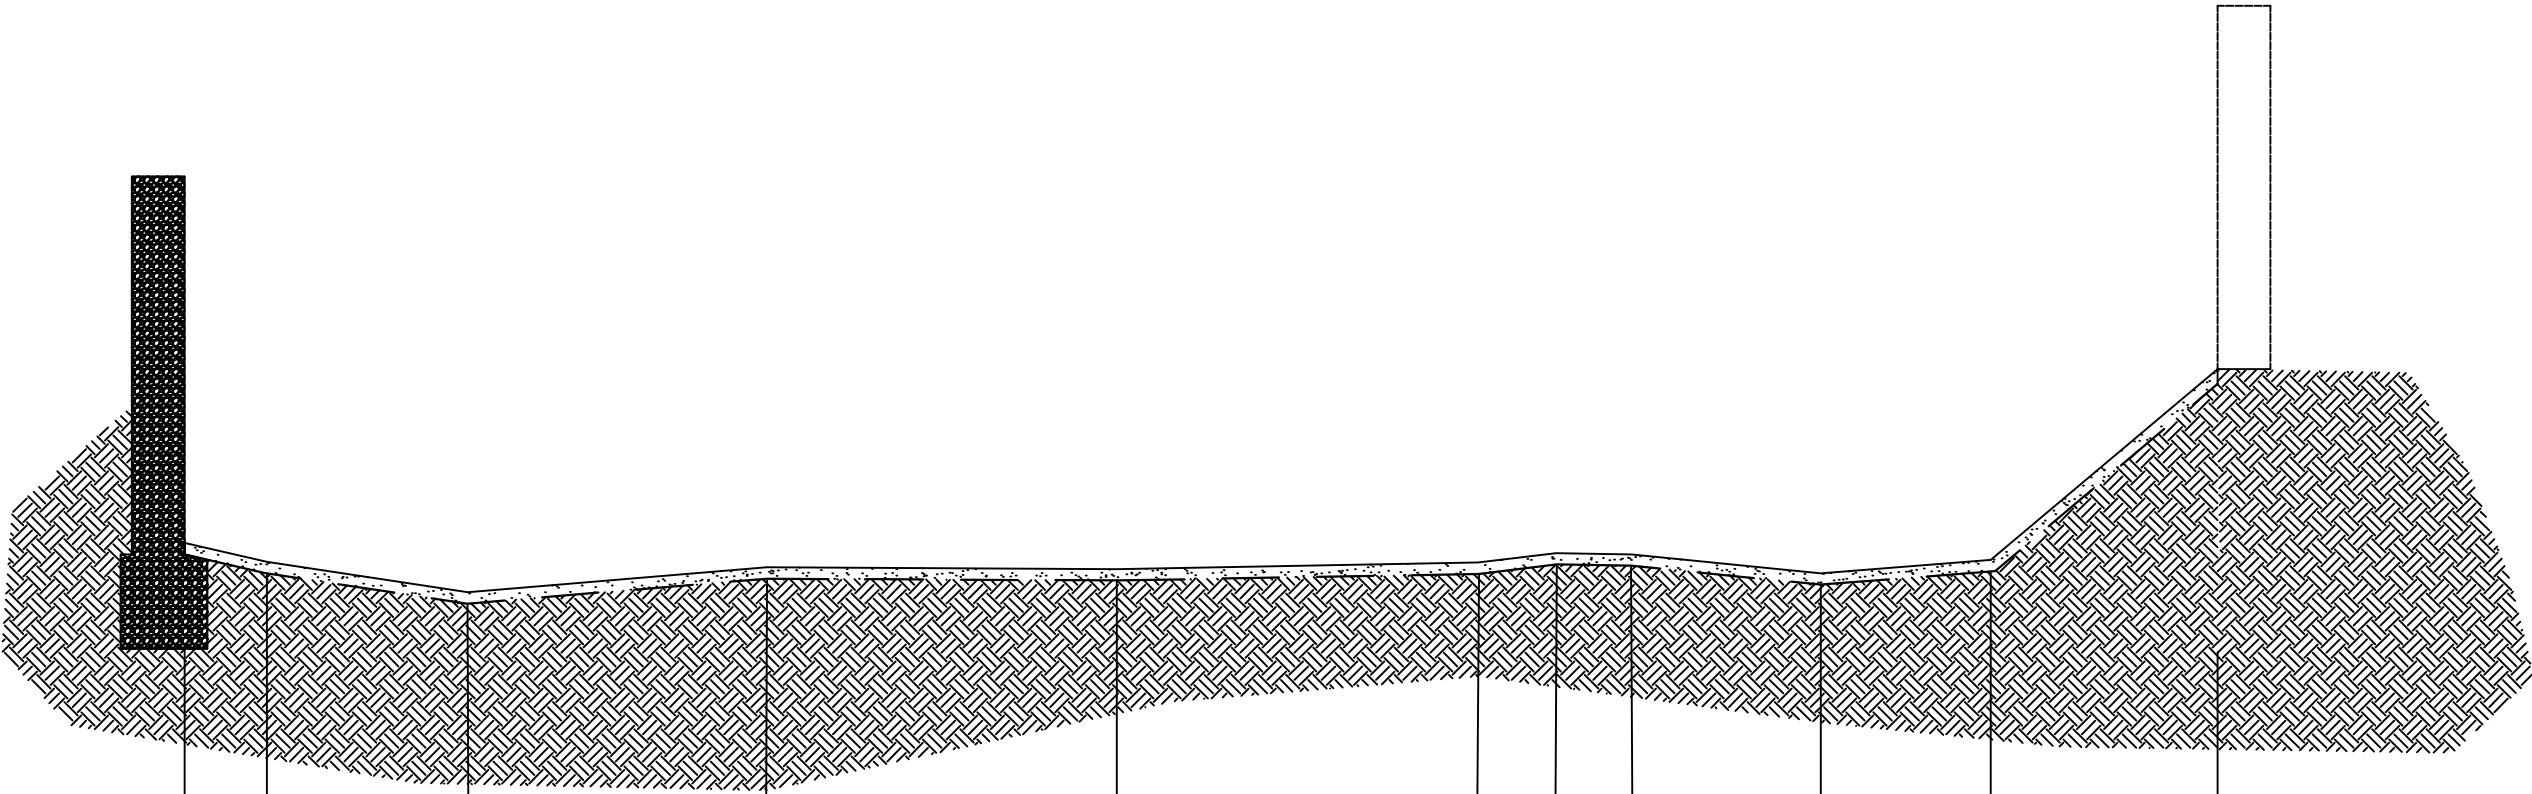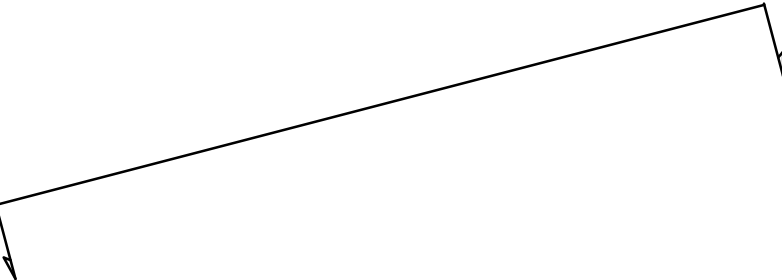

-1.31	-0.80	0.00	0.66	0.61	0.78	1.03	1.00	0.50	0.85	6.20	Quote Terreno
-7.49	-5.32	0.00	7.91	17.17	26.73	28.79	30.79	35.79	40.29	46.29	Distanze progressive Terreno
2.17	5.32	7.91	9.26	9.56	2.06	2.00	5.00	4.50	6.00		Distanze parziali Terreno

Stato di Fatto (sito 5)

Profilo 14-14'

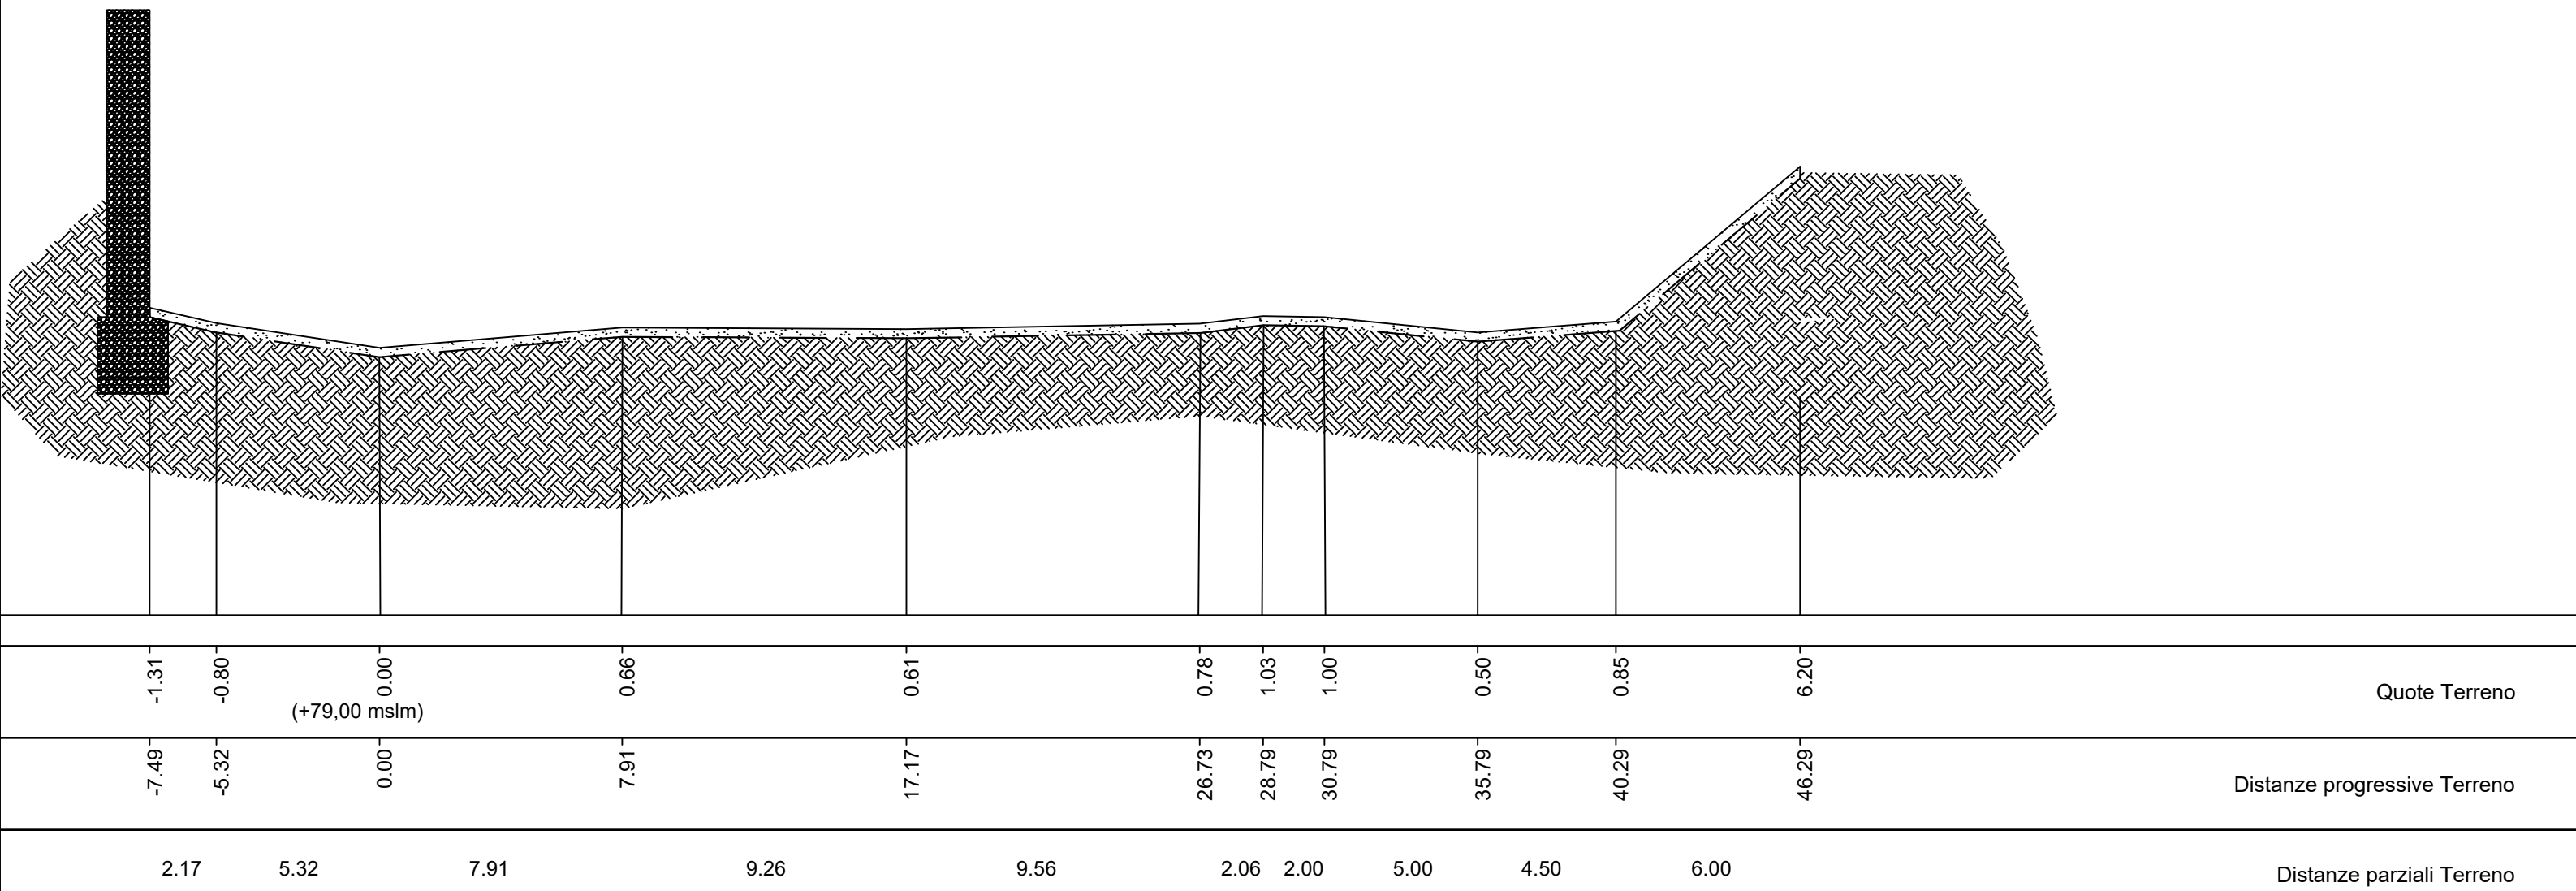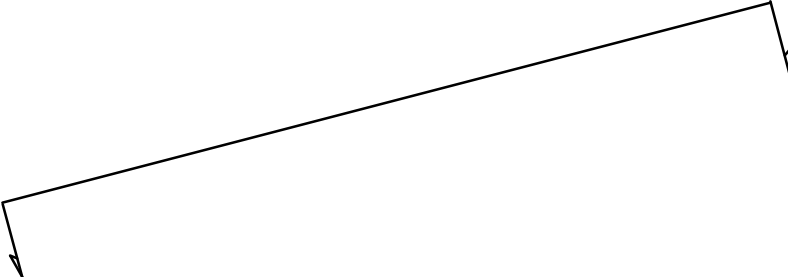

Stato di Fatto

Profilo 15-15'

Passerella Rosali'

