

CITTA' METROPOLITANA DI REGGIO CALABRIA



SETTORE 13  
DIFESA DEL SUOLO E DEMANIO IDRICO E FLUVIALE.

PROGETTO DEFINITIVO

OGGETTO:

"INTERVENTI DI SISTEMAZIONE IDRAULICA PER LA MESSA IN SICUREZZA DELLA FIUMARA CATONA NEL COMUNE DI REGGIO CALABRIA" CODICE RENDIS 16IR004/G4 CIG 876829304A

TITOLO

ST-10

TITOLO

PIANTA-PROSPETTO-SEZIONE E PARTICOLARI COSTRUTTIVI - ARGINE 1 SITO 2

DATA

AGGIORNAMENTI

IL PROGETTISTA

Ing. Rosario Labocchetta

IL DIRIGENTE

Arch. Giuseppe Mezzatesta


IL R.U.P.

Geom. Saverio Calafiore


I COLLABORATORI

Il presente progetto è prodotto a termini di legge.


## SEZIONE... - PIANTA

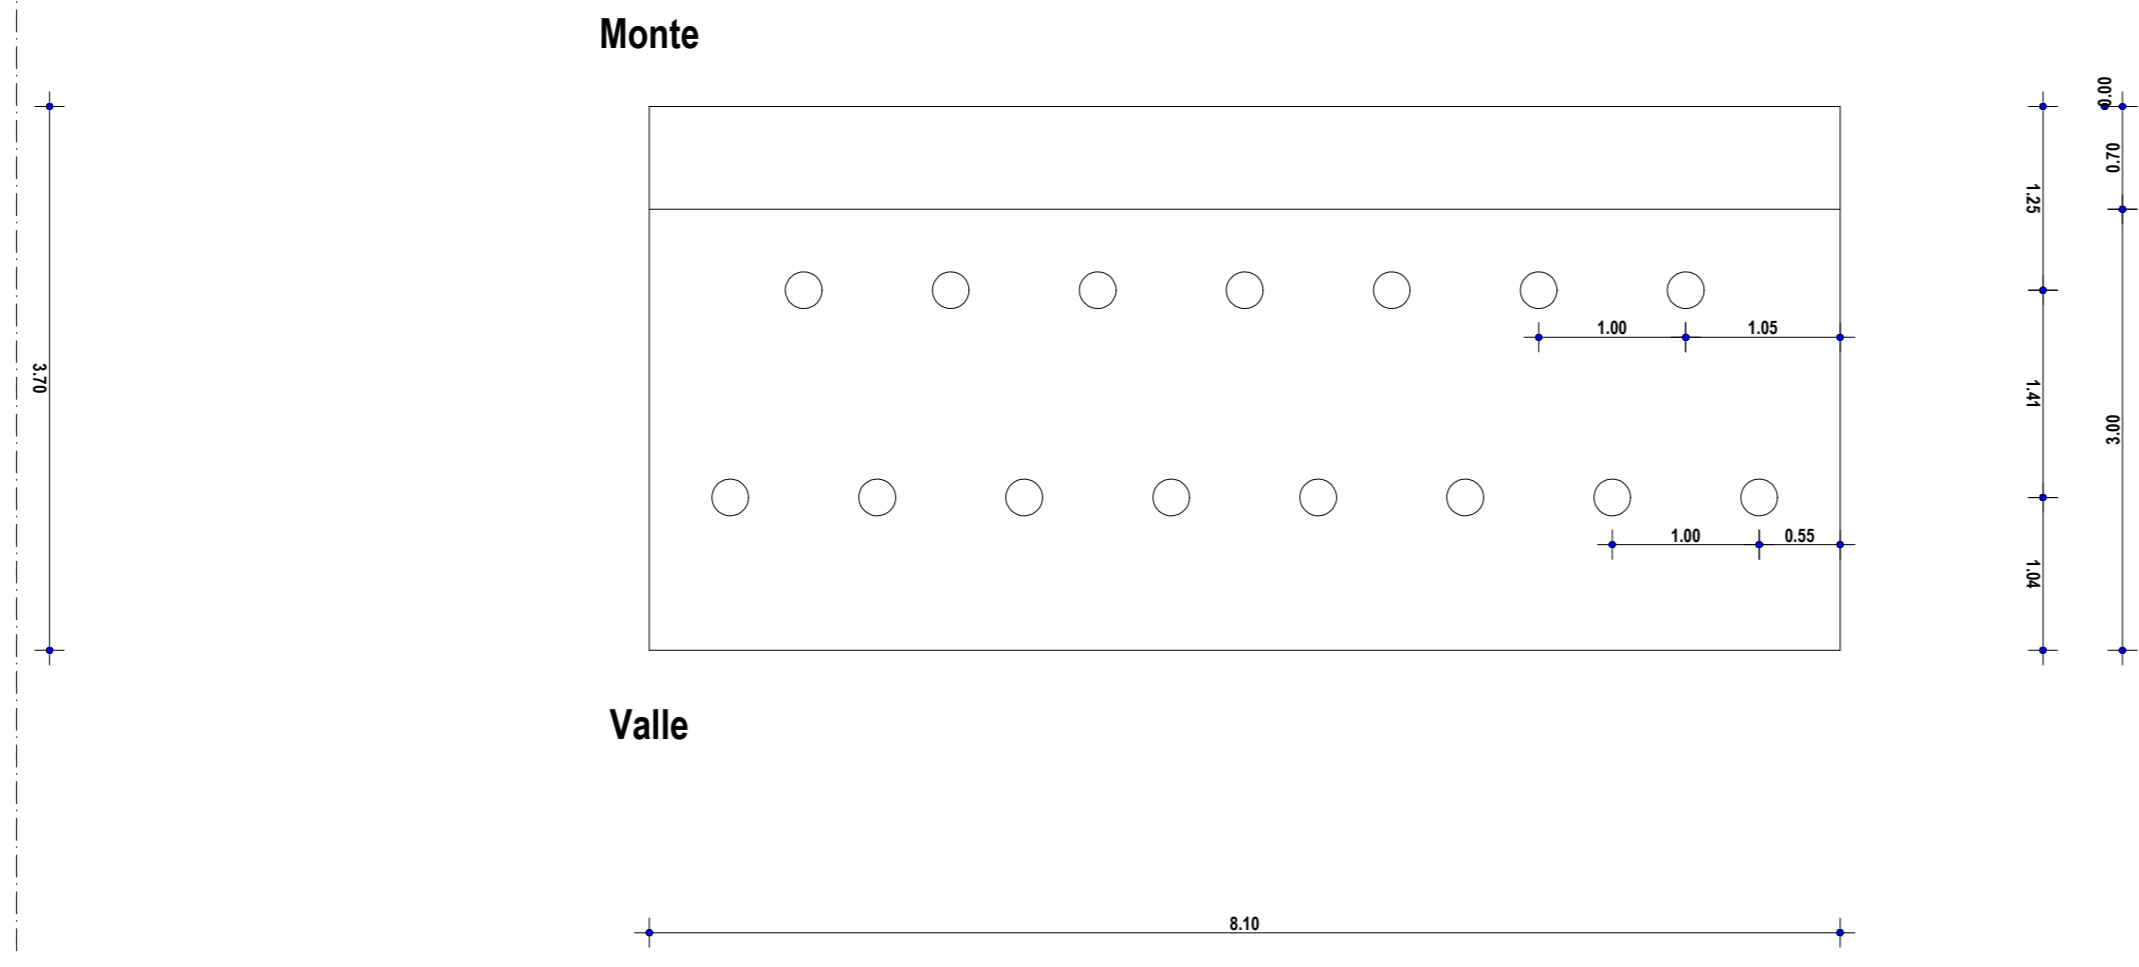

## SEZIONE... - PROSPETTO VALLE

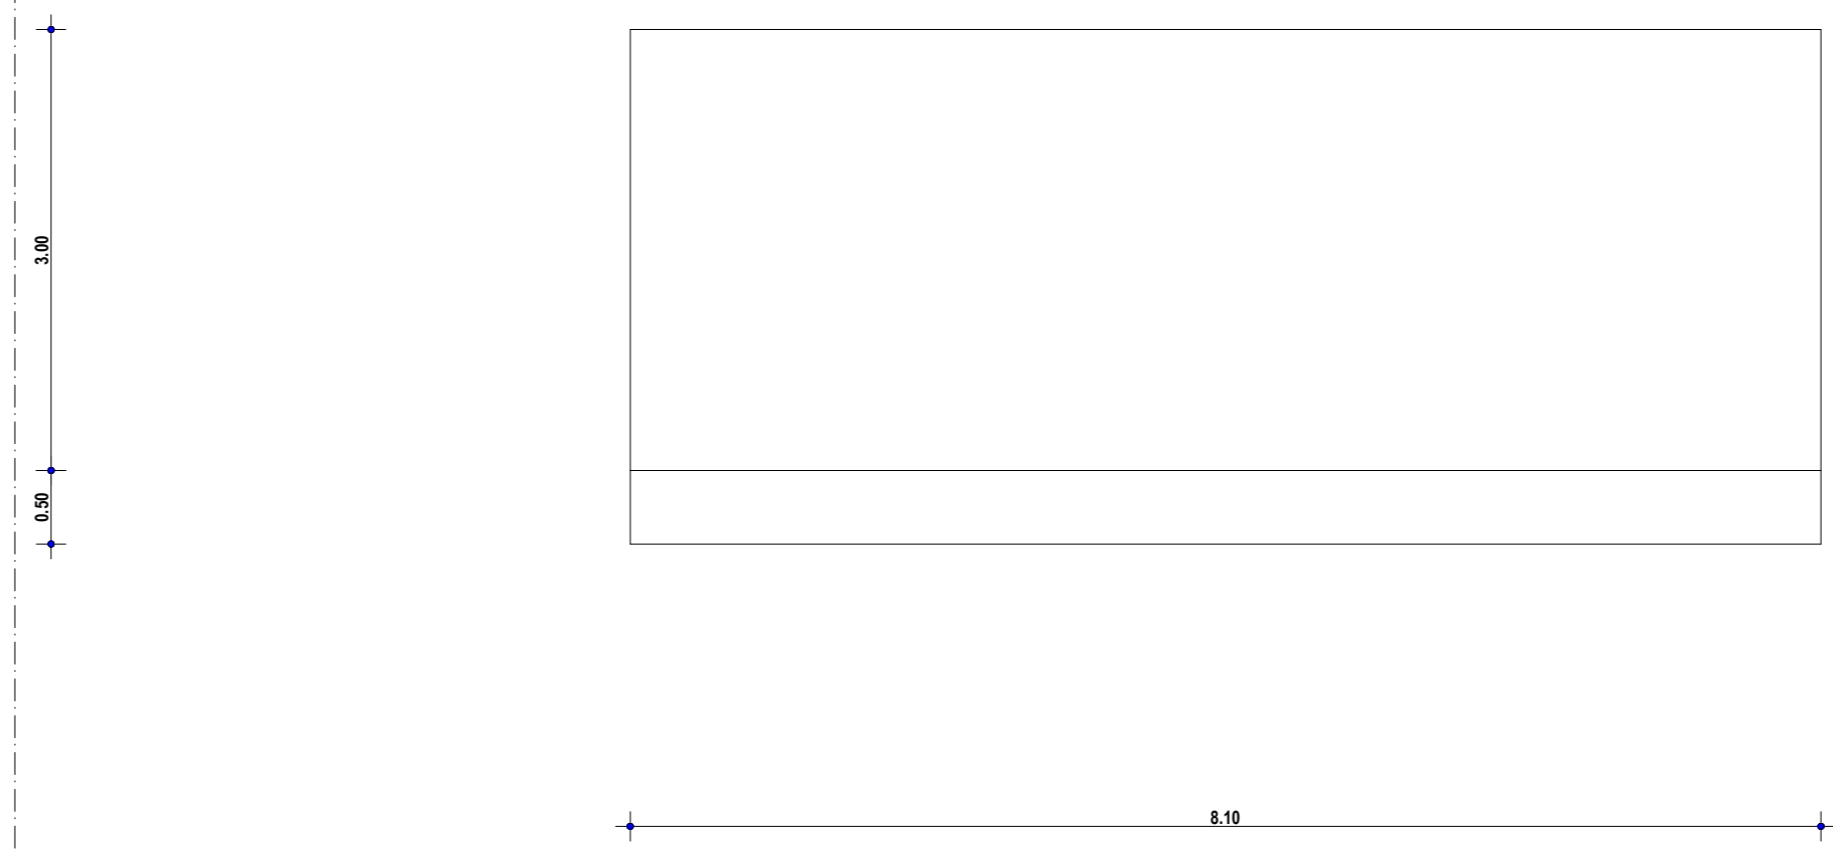


## SEZIONE... - STRATI

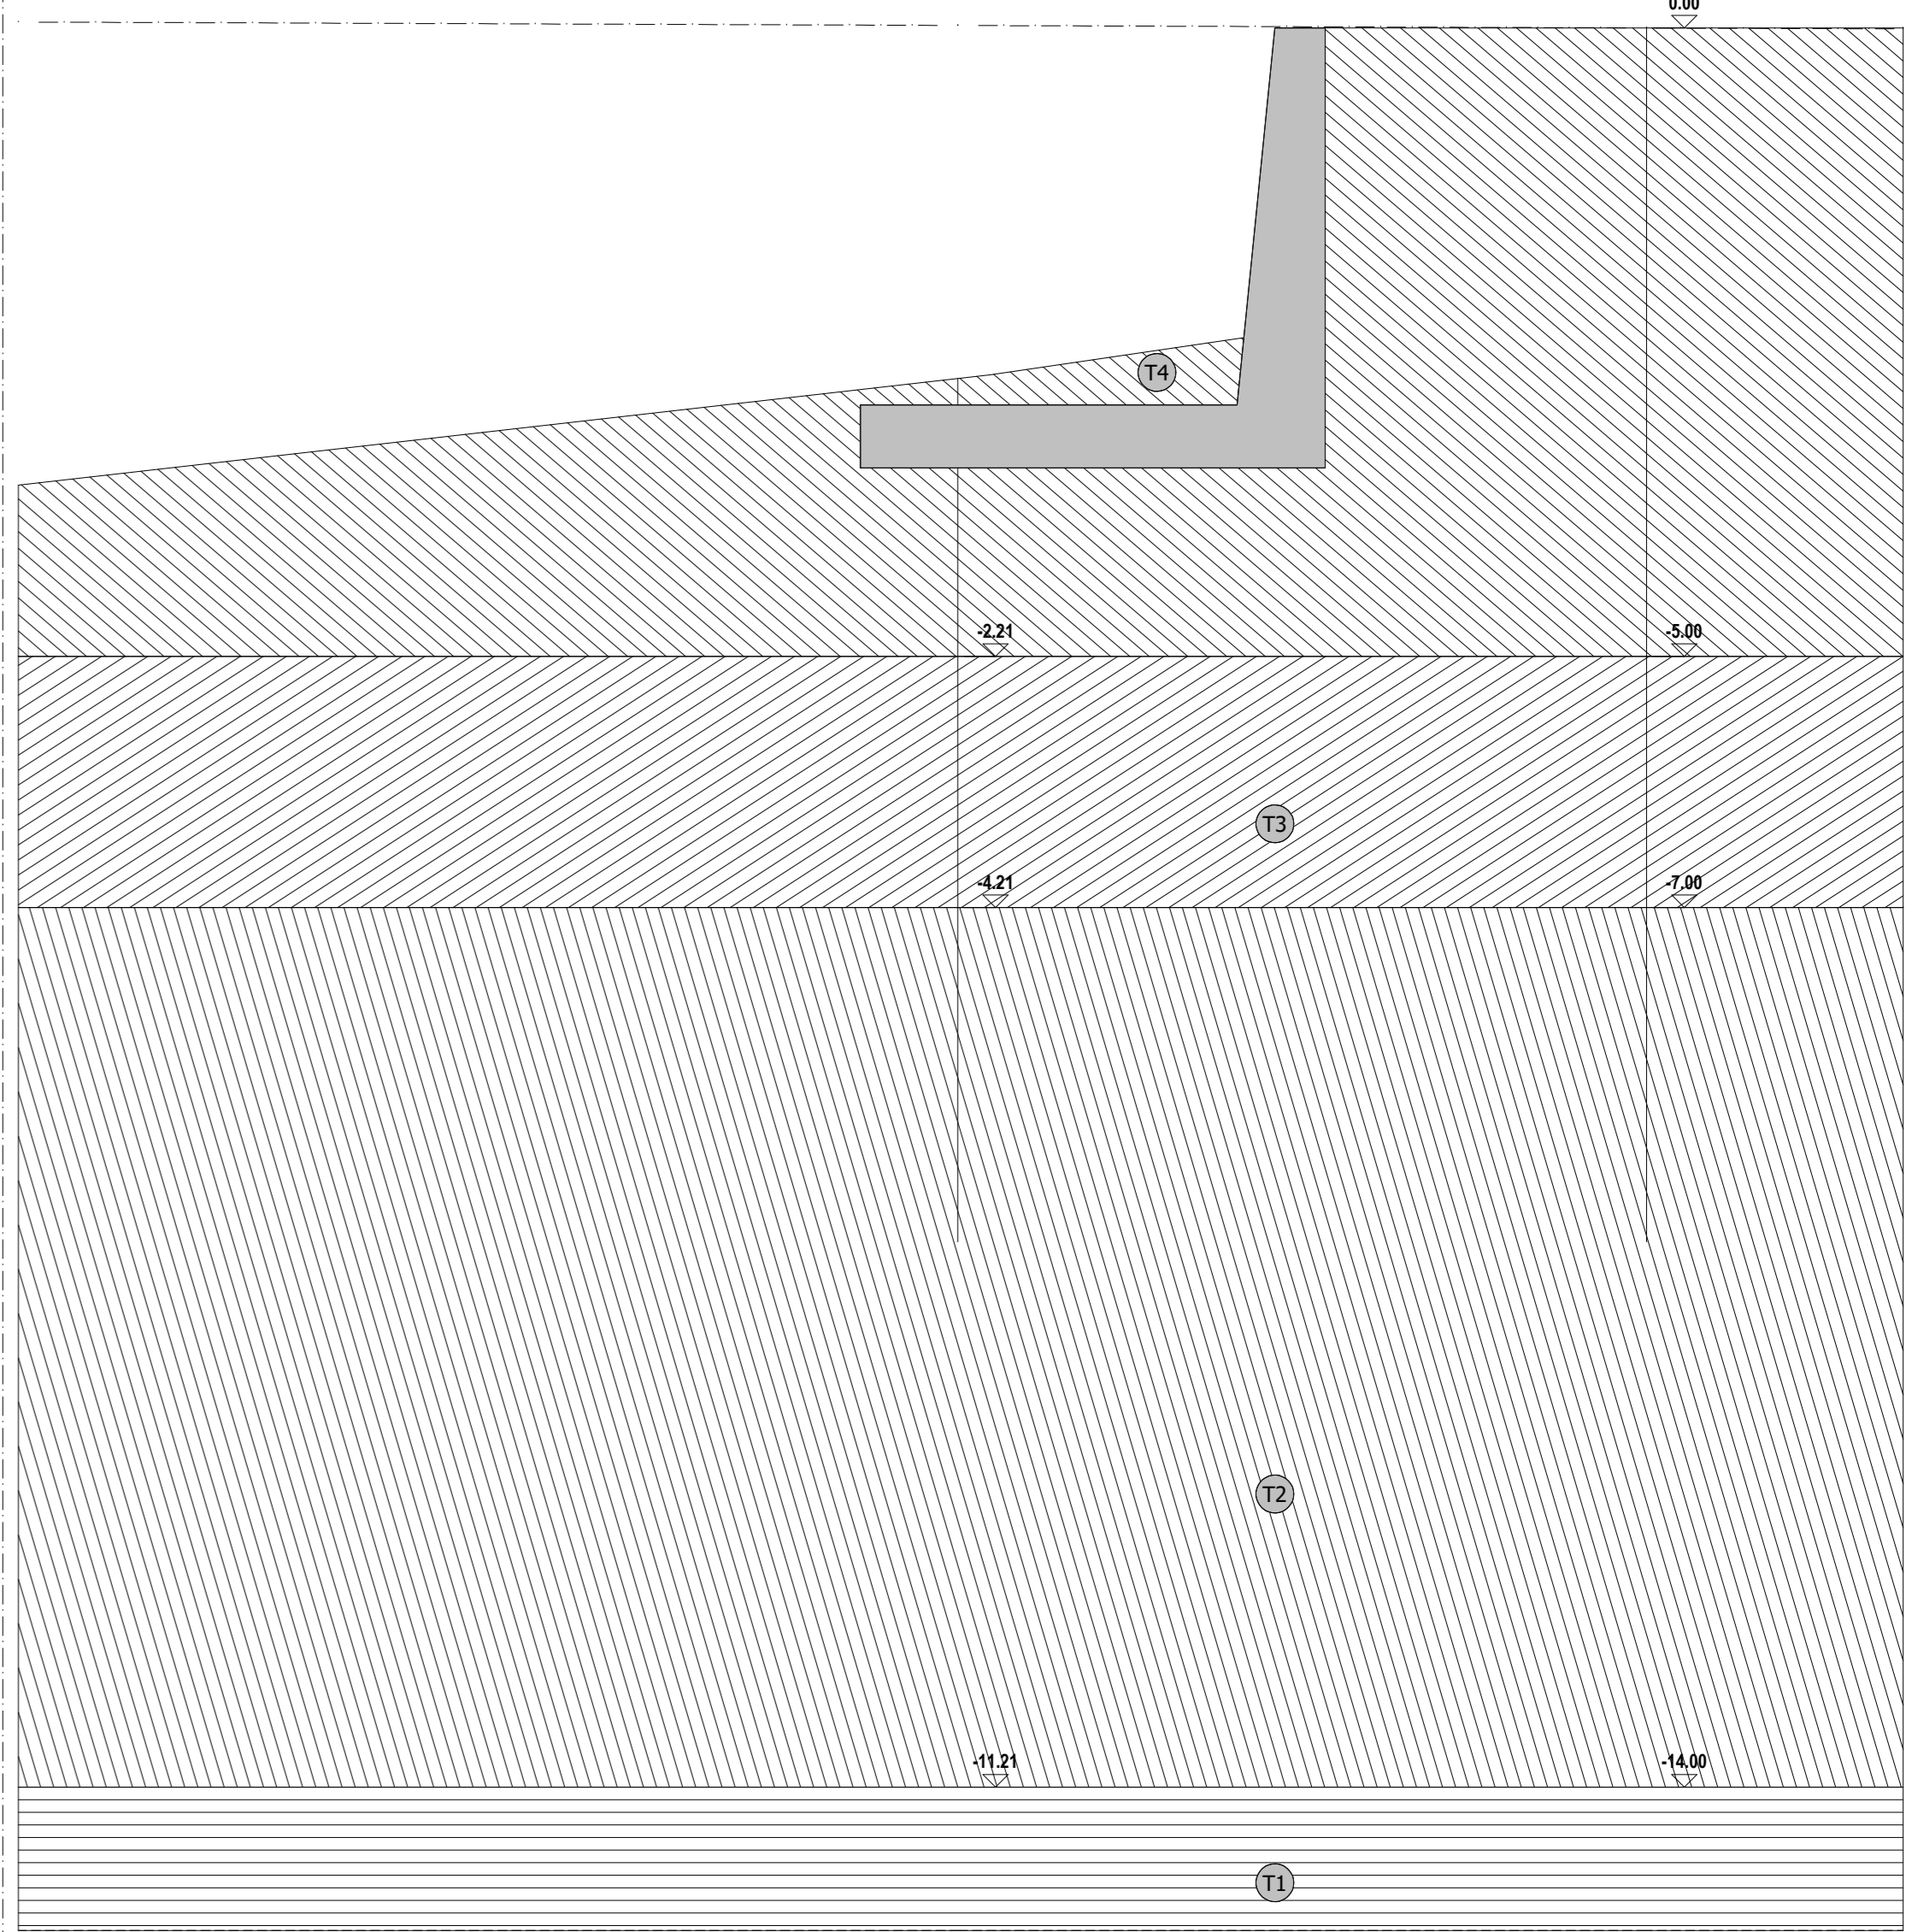


Strato	Descrizione	$\gamma$	$\gamma_{sat}$	$\phi$	$c_u$	$C'$
T1	strato 5-sabbie	18632	20201	33.0°	0.00	0.00
T2	strato 4-sabbie e ghiaie	19122	20201	34.0°	0.00	0.00
T3	strato 3-sabbie	18142	19319	33.0°	0.00	0.00
T4	strato 1 - Terreno di riporto	17651	18730	24.0°	0.00	0.00

## Tavola Armatura Pali

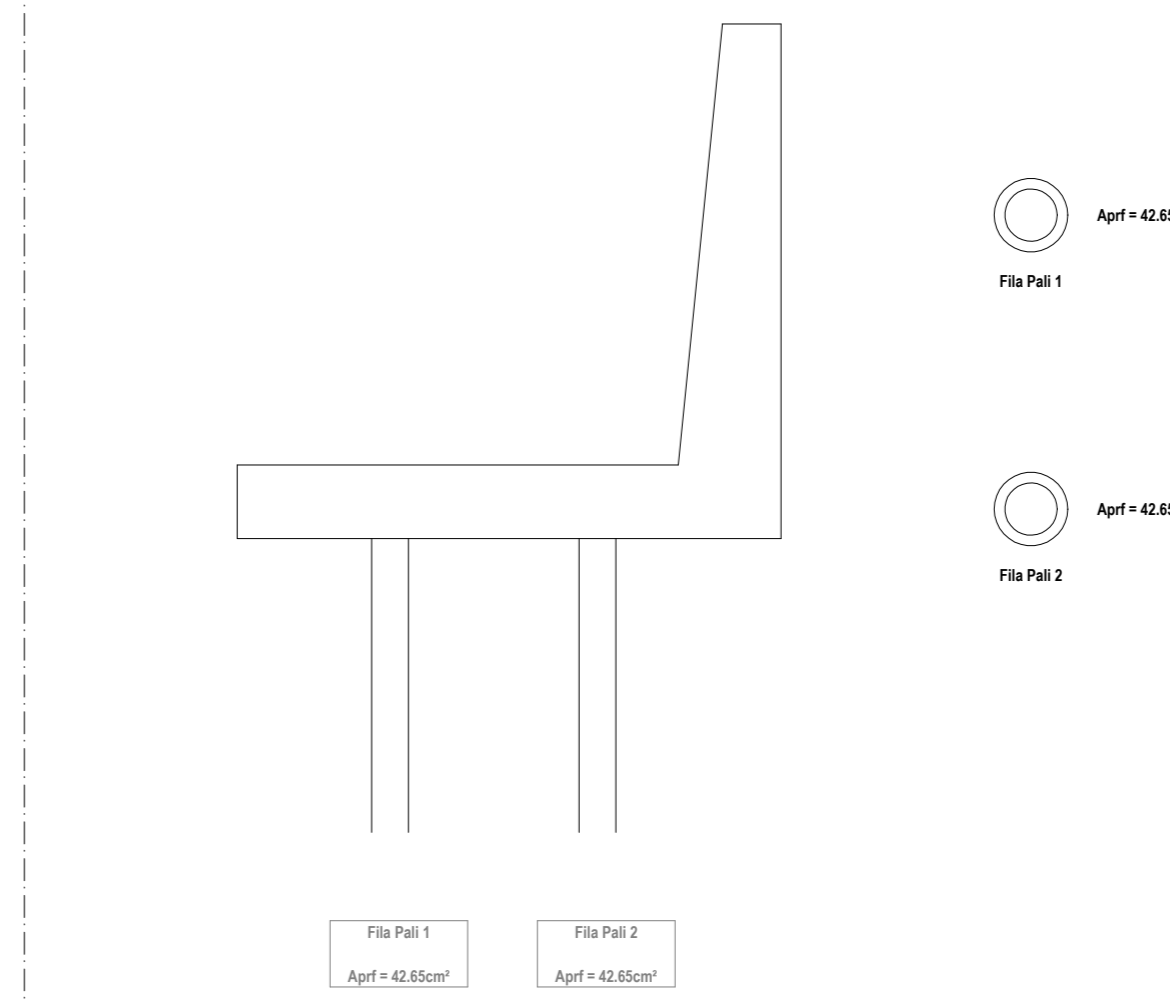

## SEZIONE... - SEZIONE

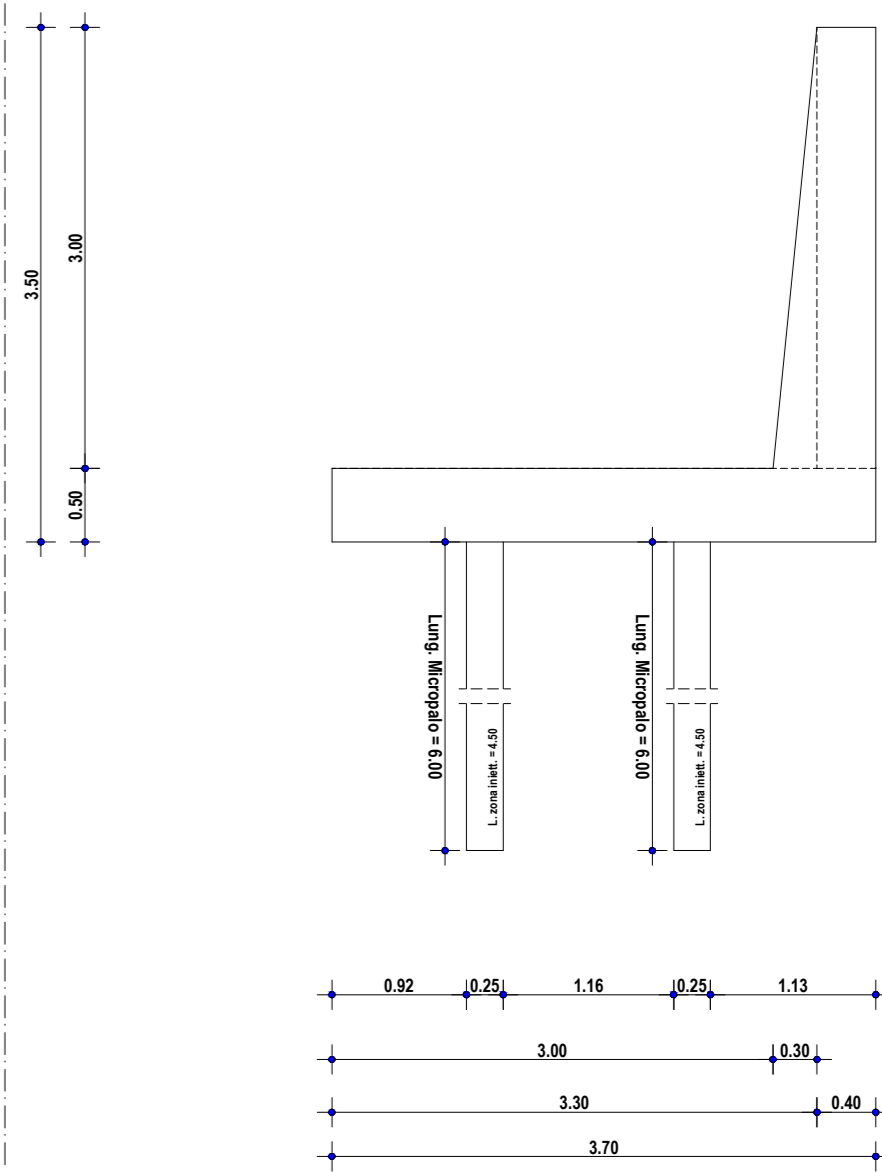

## Sezione... - Armature

