

CITTA' METROPOLITANA DI REGGIO CALABRIA



SETTORE 13  
DIFESA DEL SUOLO E DEMANIO IDRICO E FLUVIALE.

PROGETTO DEFINITIVO

OGGETTO:

"INTERVENTI DI SISTEMAZIONE IDRAULICA PER LA MESSA IN SICUREZZA DELLA FIUMARA CATONA NEL COMUNE DI REGGIO CALABRIA" CODICE RENDIS 16IR004/G4 CIG 876829304A

TITOLO

ST-12

TITOLO

PIANTA-PROSPETTO-SEZIONE E PARTICOLARI COSTRUTTIVI - ARGINE 3 SITO 5

DATA

AGGIORNAMENTI

IL PROGETTISTA

Ing. Rosario Laboccetta

IL DIRIGENTE

Arch. Giuseppe Mezzatesta


IL R.U.P.

Geom. Saverio Calafiore

I COLLABORATORI

Il presente progetto è prodotto a termini di legge.


## SEZIONE... - PIANTA

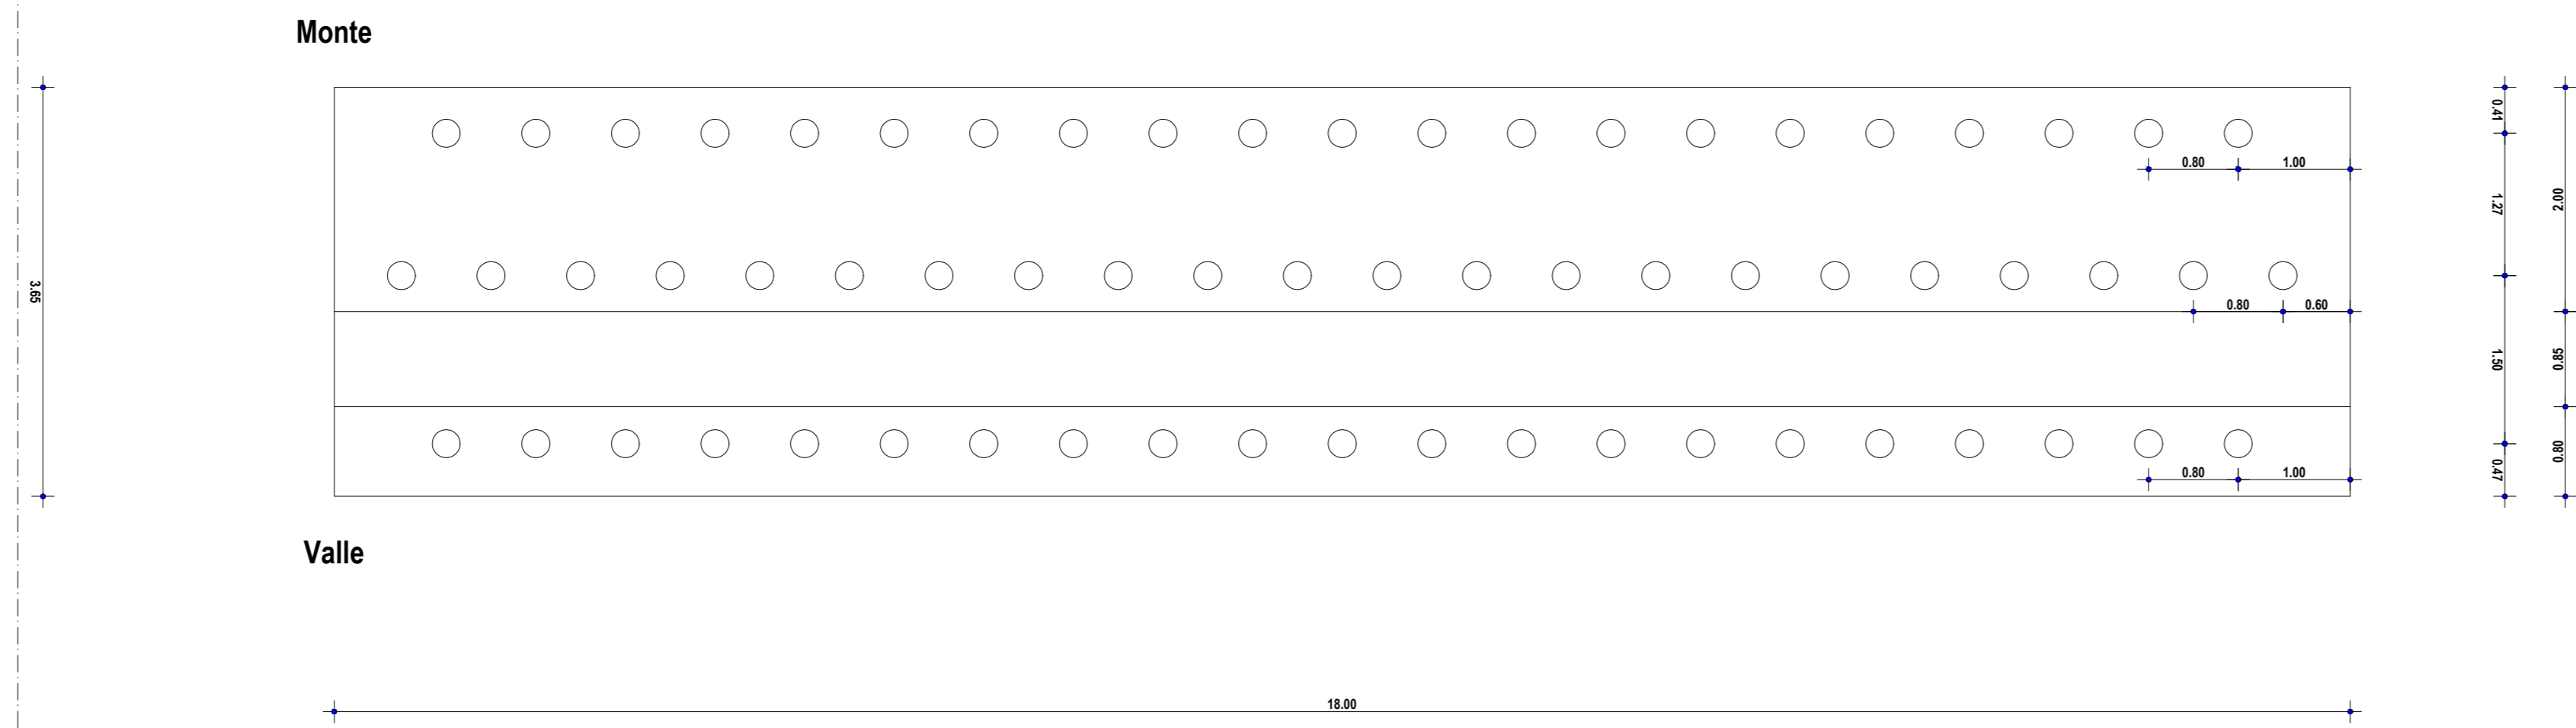


## SEZIONE... - PROSPETTO VALLE



## Sezione... - Armature

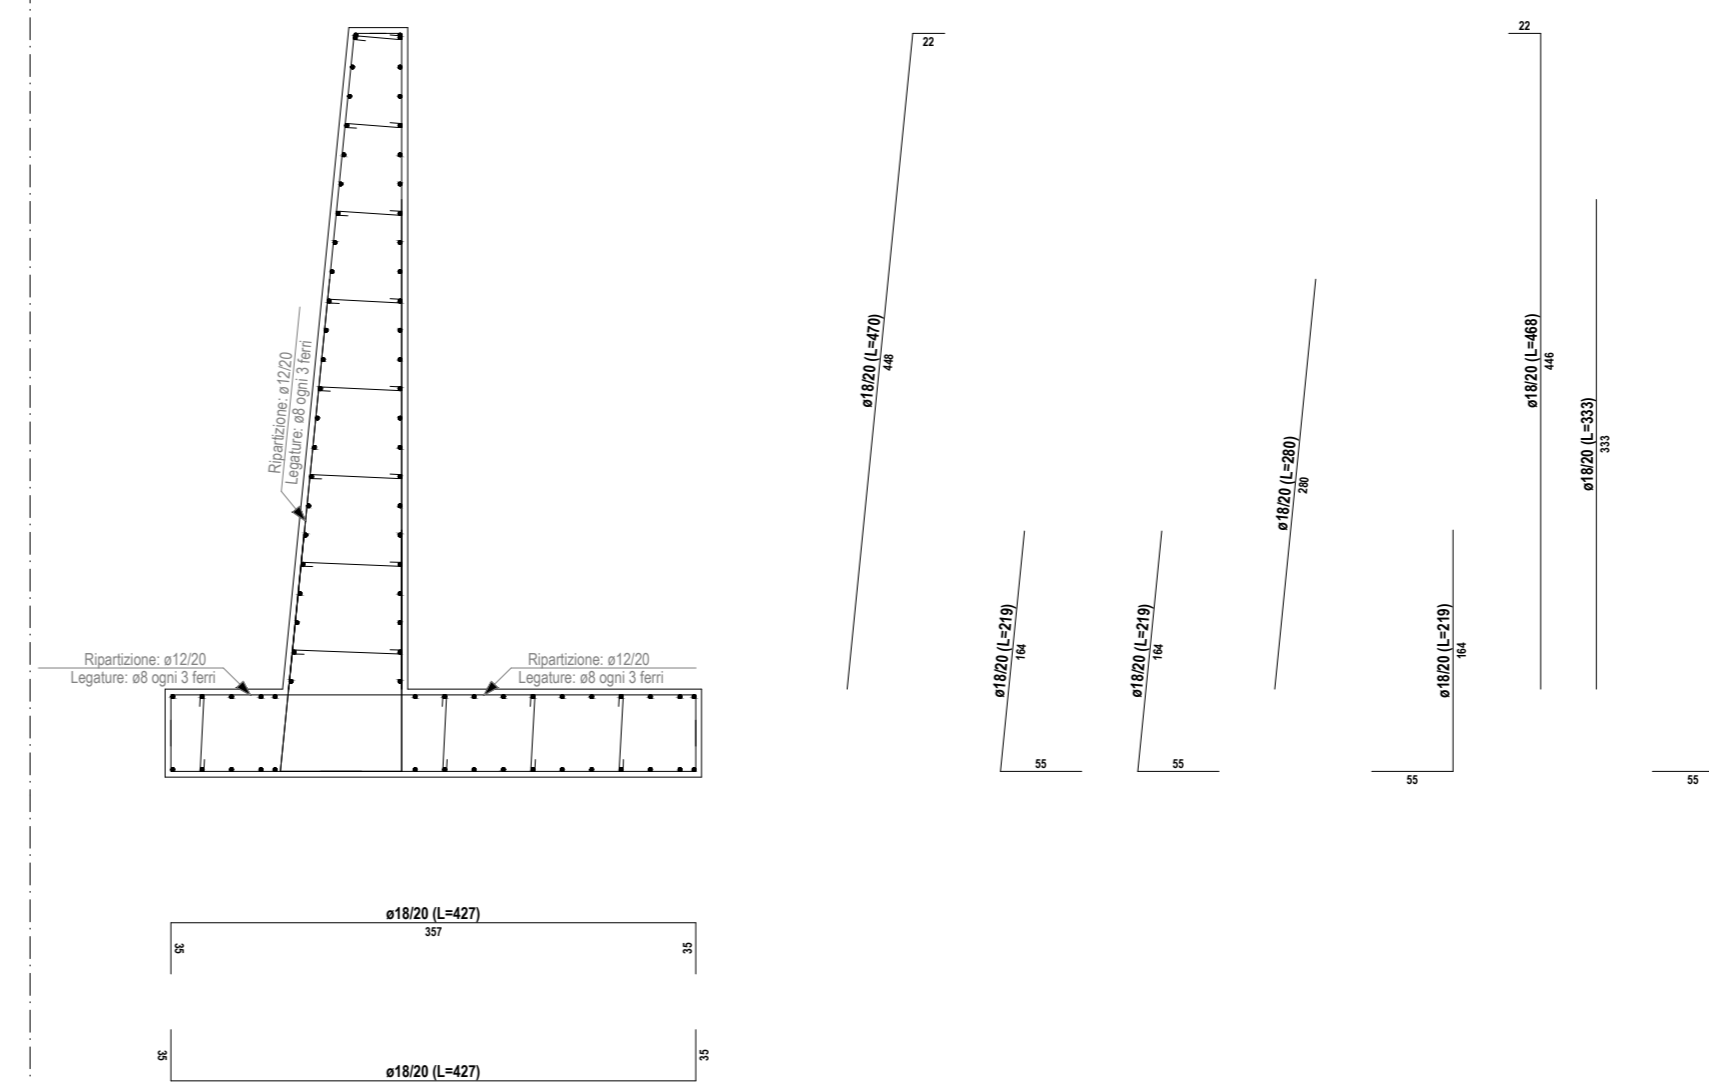


## SEZIONE... - STRATI

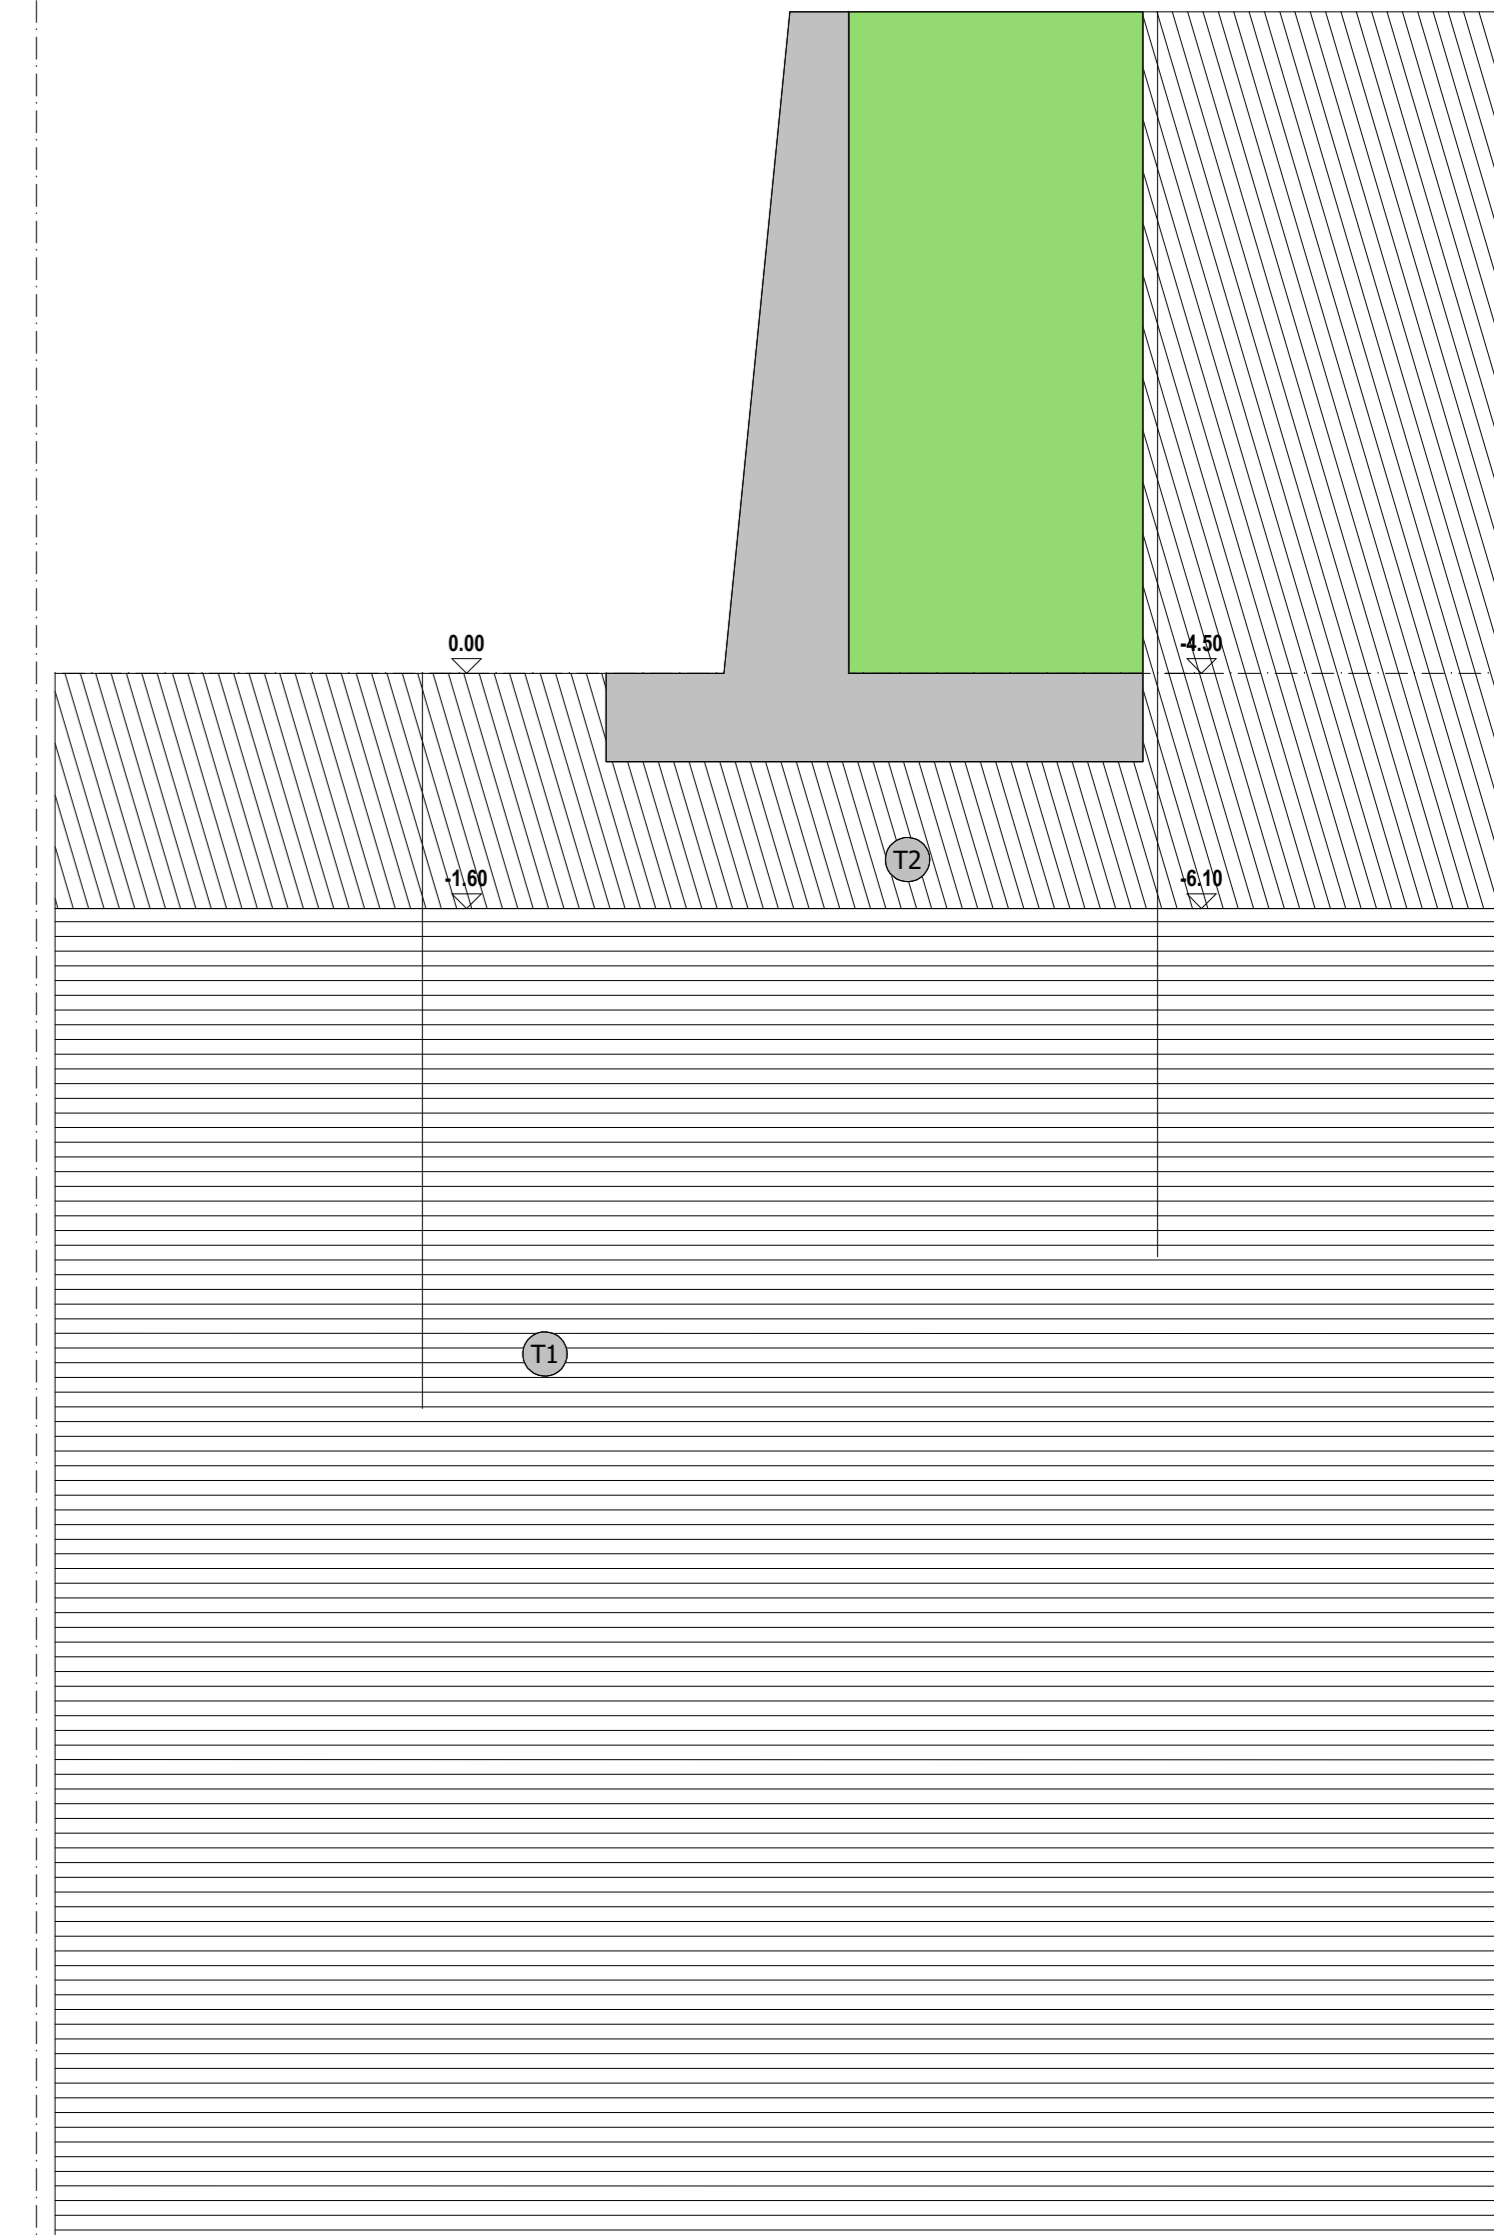

Strato	Descrizione	$\gamma$	$\gamma_{sat}$	$\phi$	$C_u$	$C'$
T1	strato 2- Sabbie e sabbie con ghiaia e ciottoli	18632	19809	32.0°	0.00	0.00
T2	strato 1 - Terreno di riporto	17651	18828	23.0°	0.00	0.00

## Tavola Armatura Pali

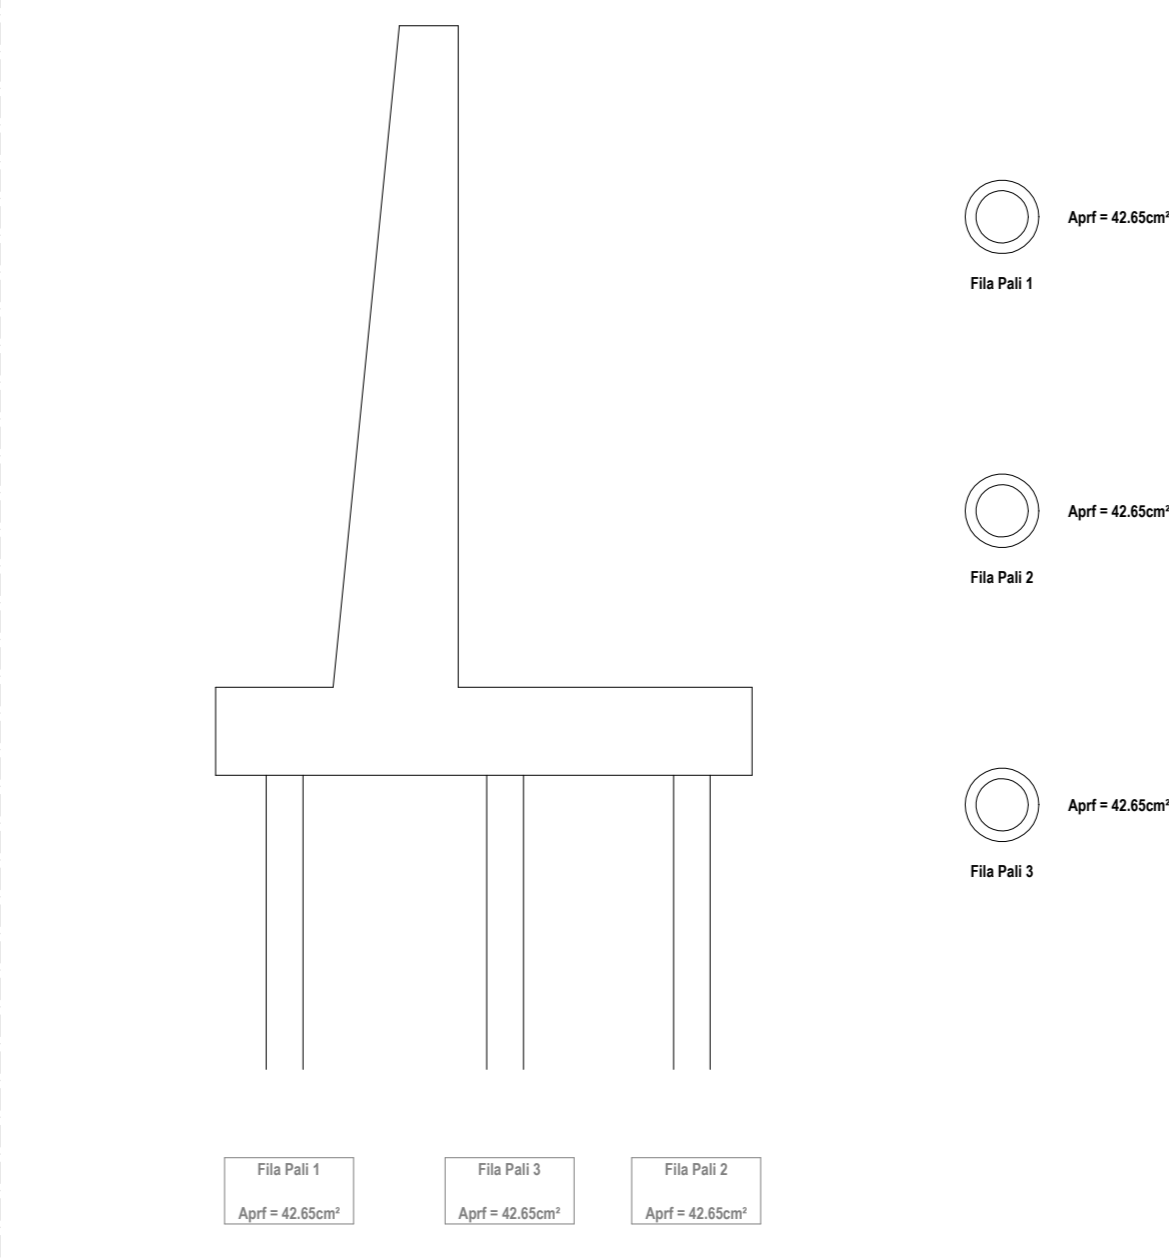

## SEZIONE... - SEZIONE

