




SANT'AGATA

**Città Metropolitana di
Reggio Calabria**


**MANIFESTAZIONE
DI INTERESSE**


**ELABORATI GRAFICI
BIGLIETTERIA**

BIGLIETTERIA

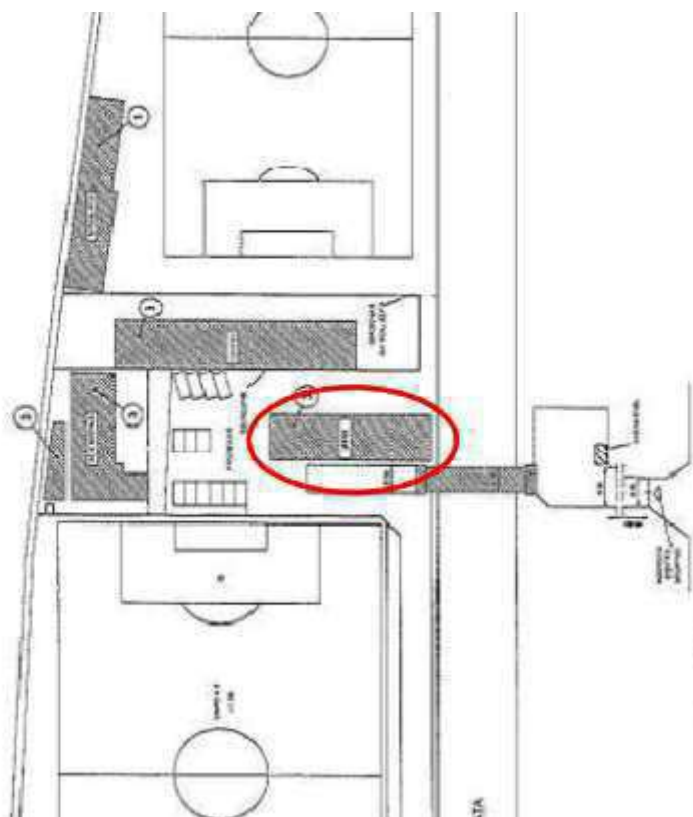



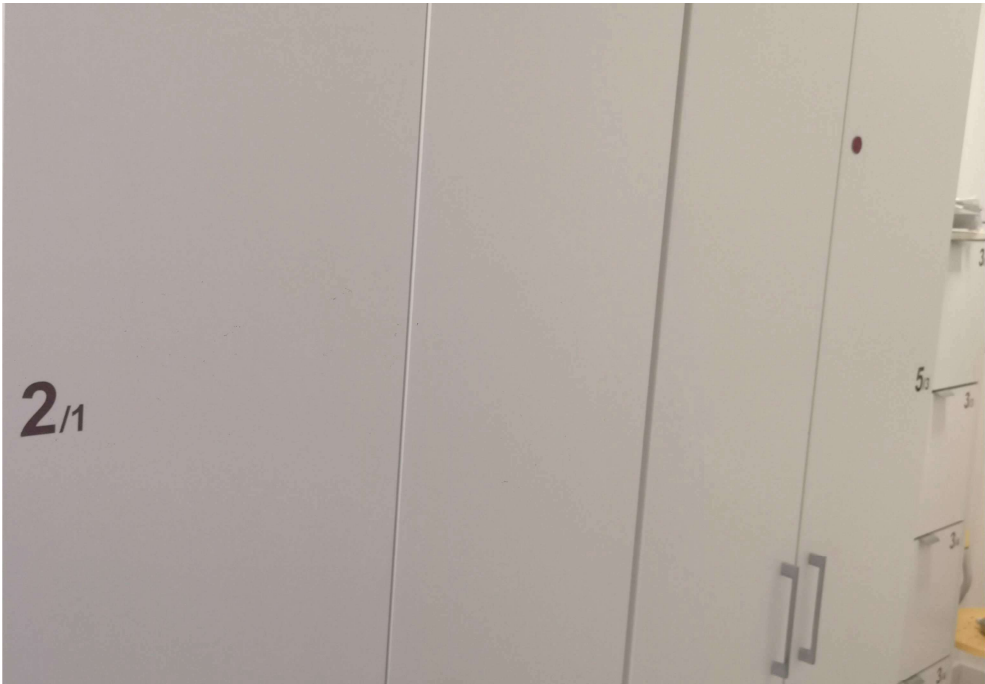


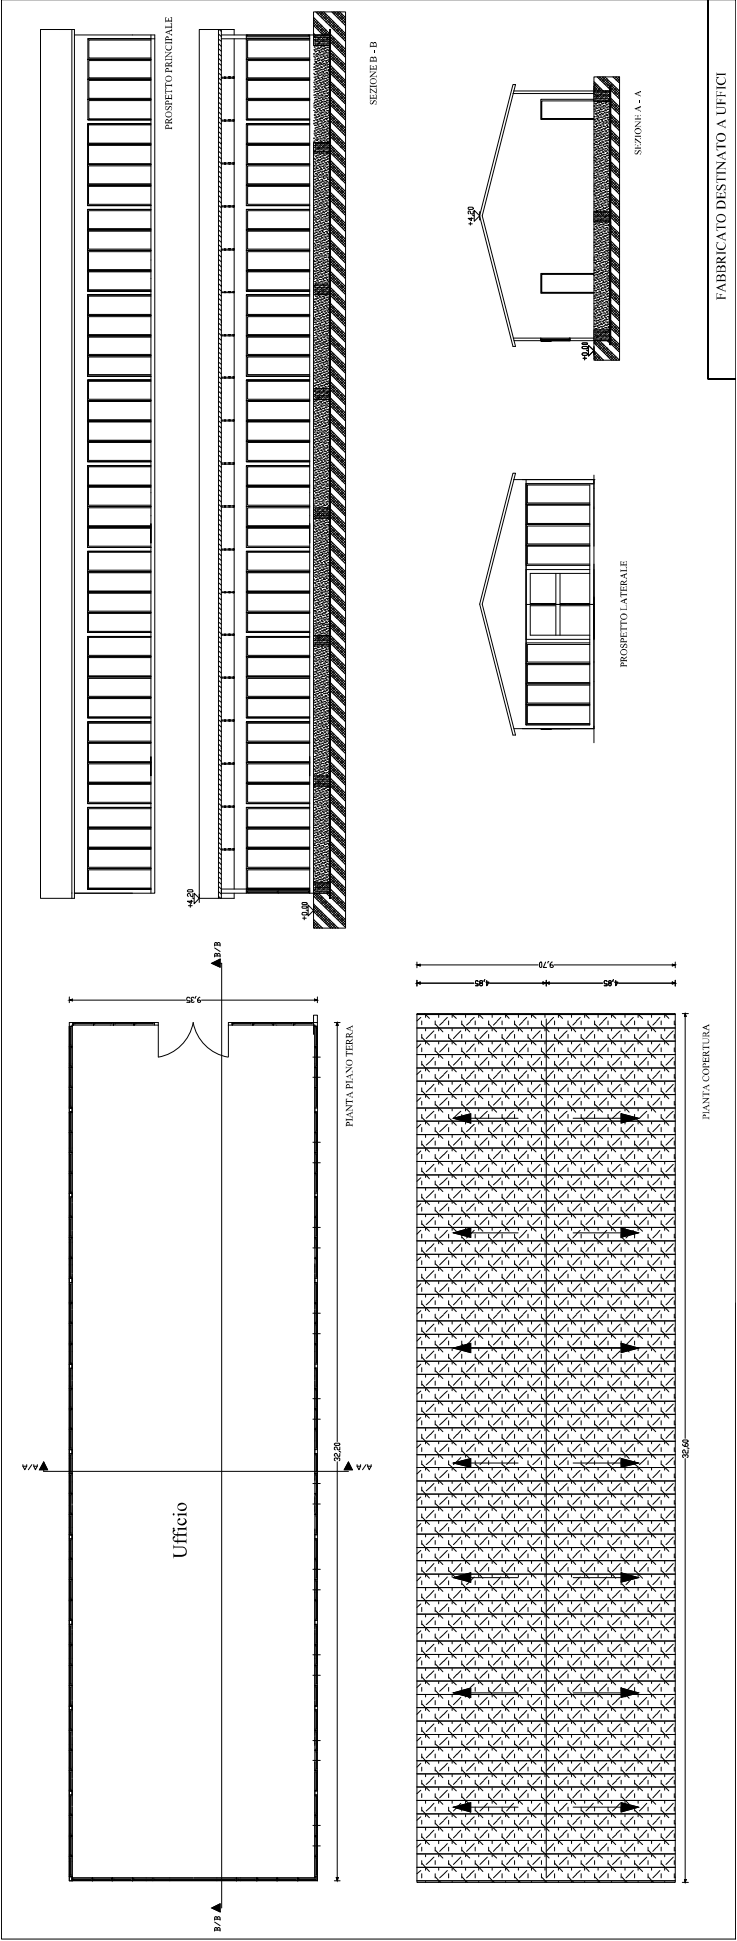

PROGETTO

PIANO TERRA

H/media = 3,15

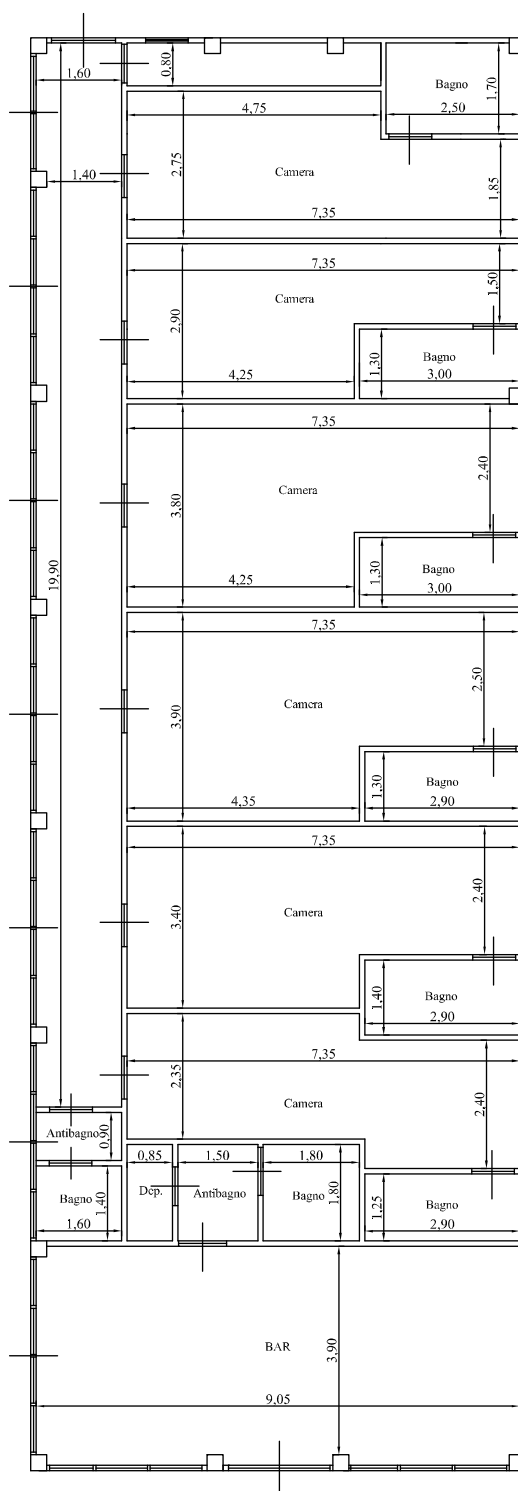

Scala 1:100