





SANT'AGATA

**Città Metropolitana di
Reggio Calabria**



**Bando Assegnazione in Concessione
dal 01.01.2021**

**ELABORATI GRAFICI
FORESTERIA**



FORESTERIA

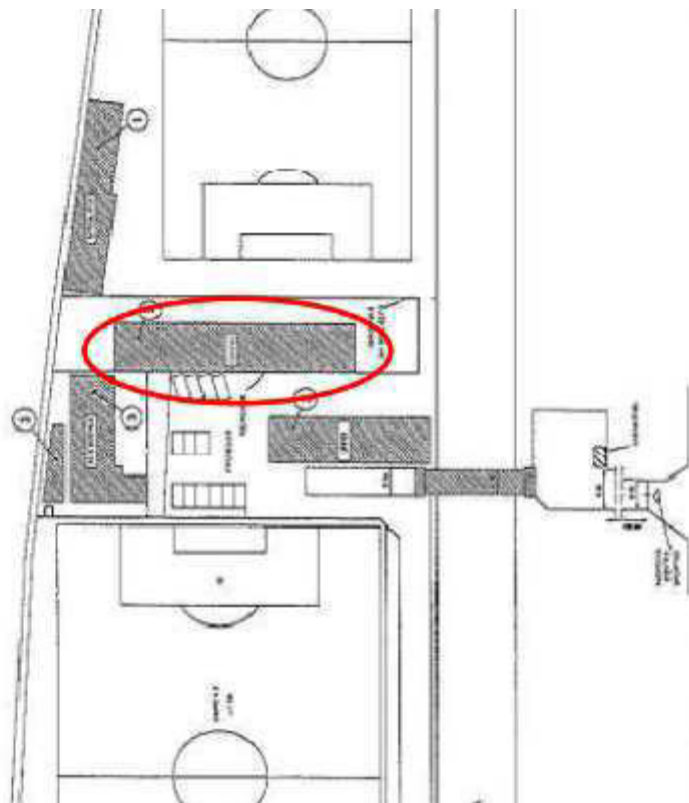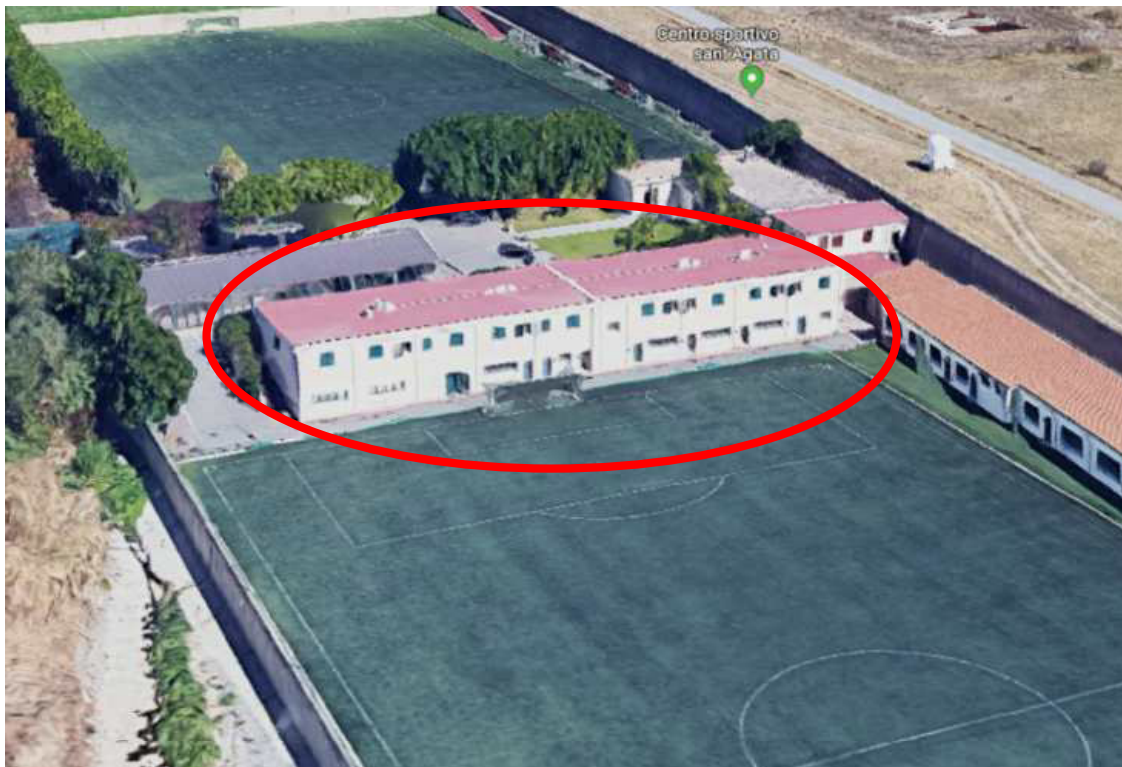

FORESTERIA

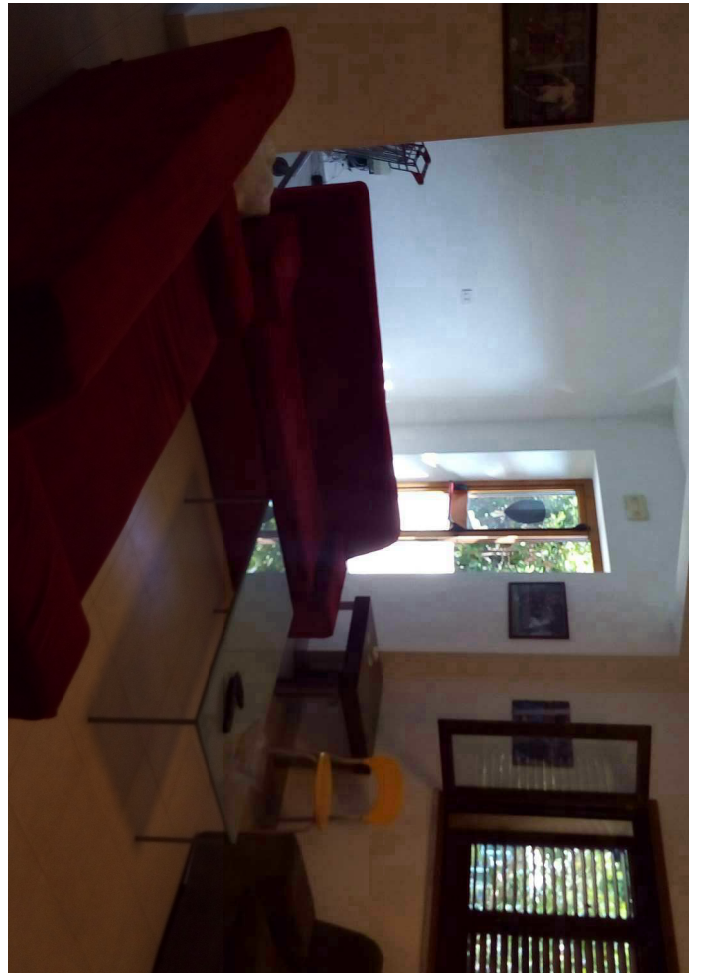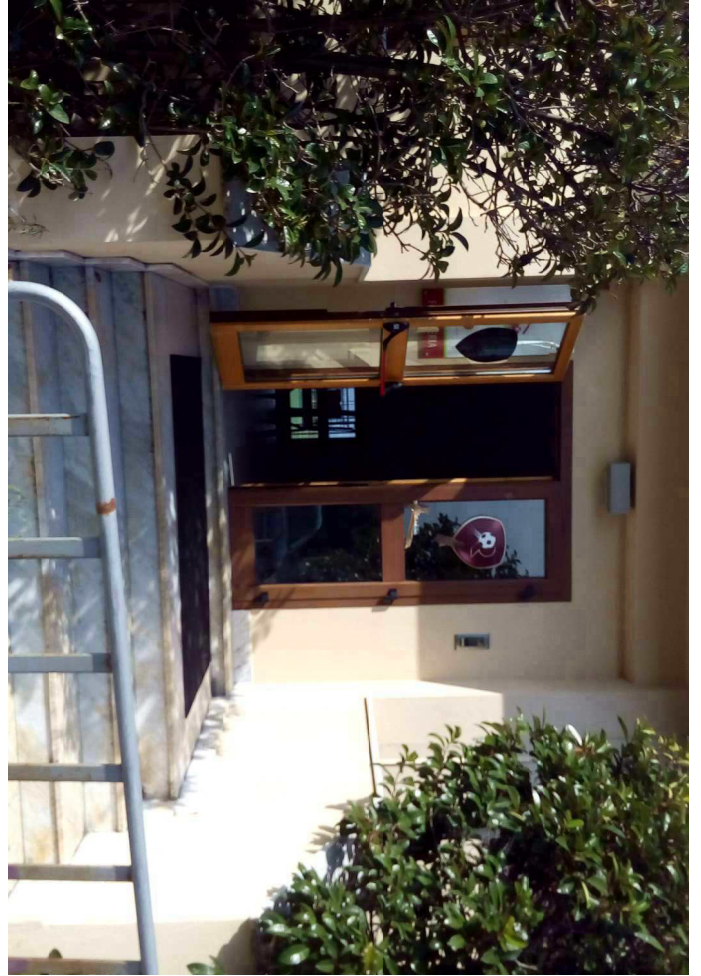


FORESTERIA

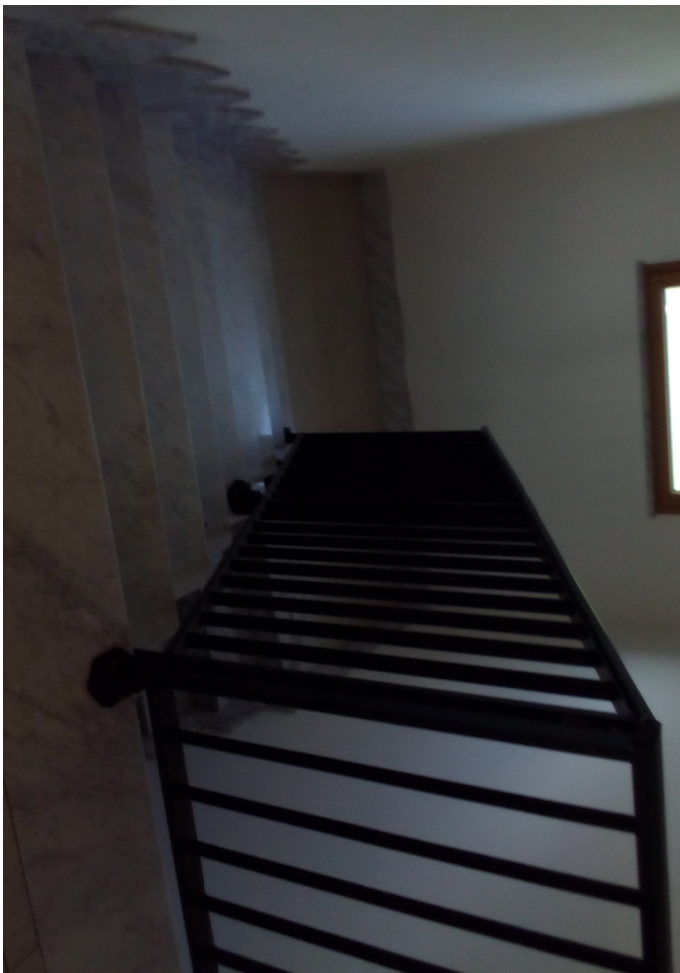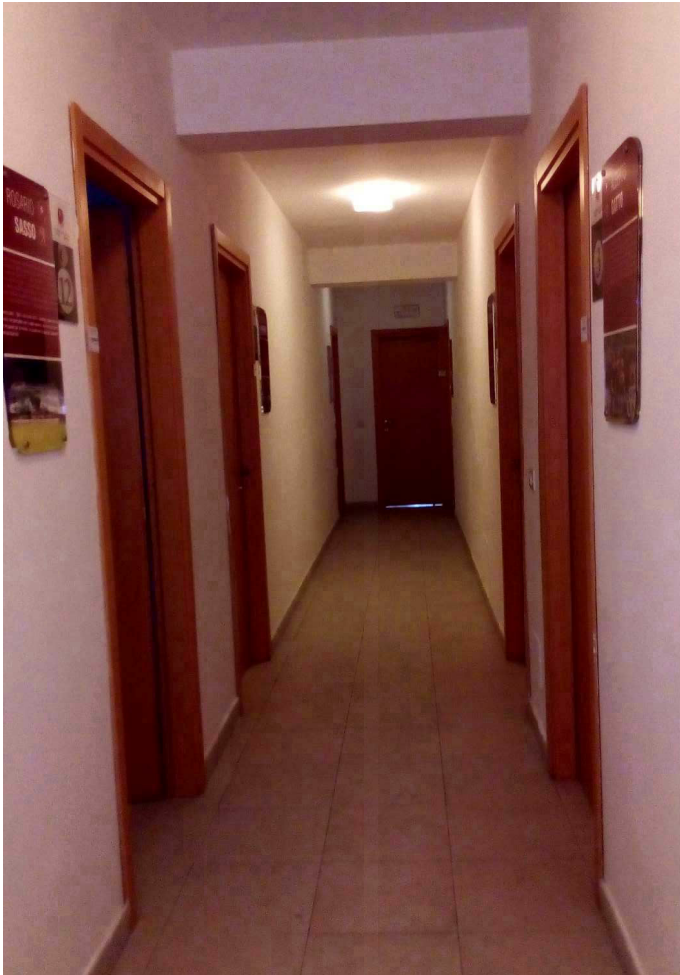


FORESTERIA




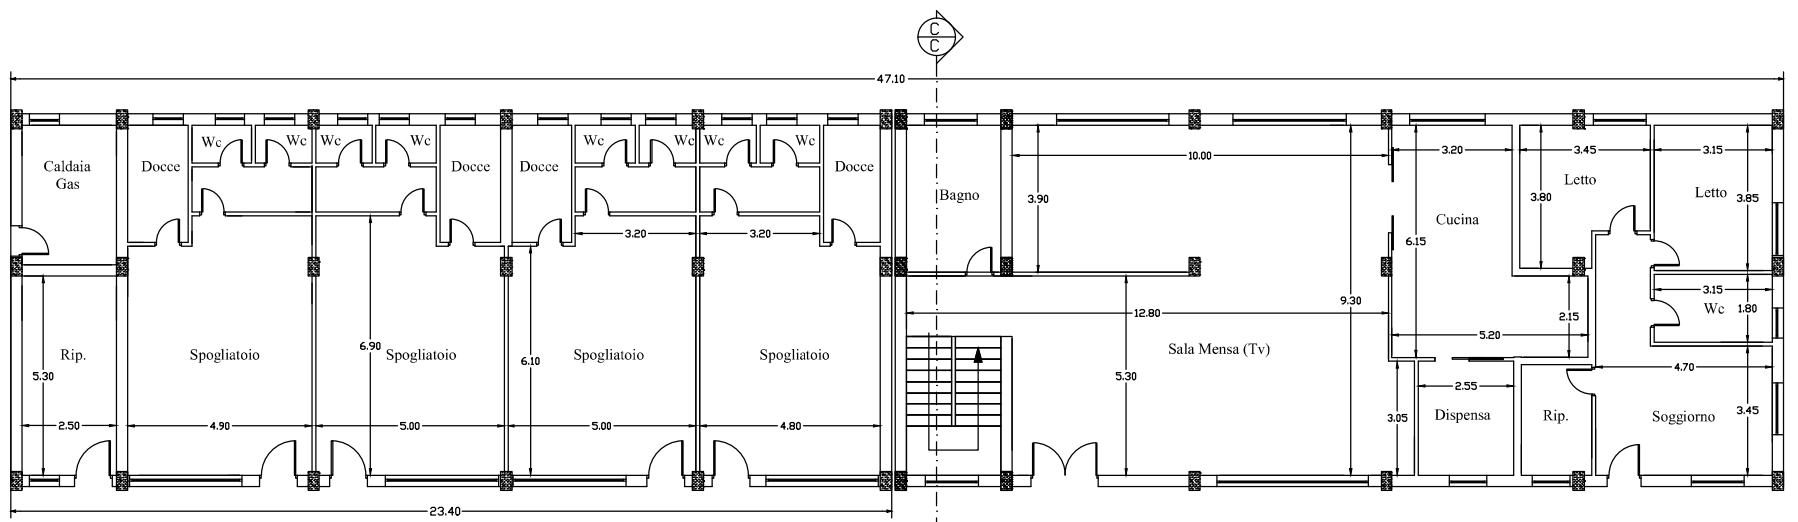


PIANTA PIANO TERRA

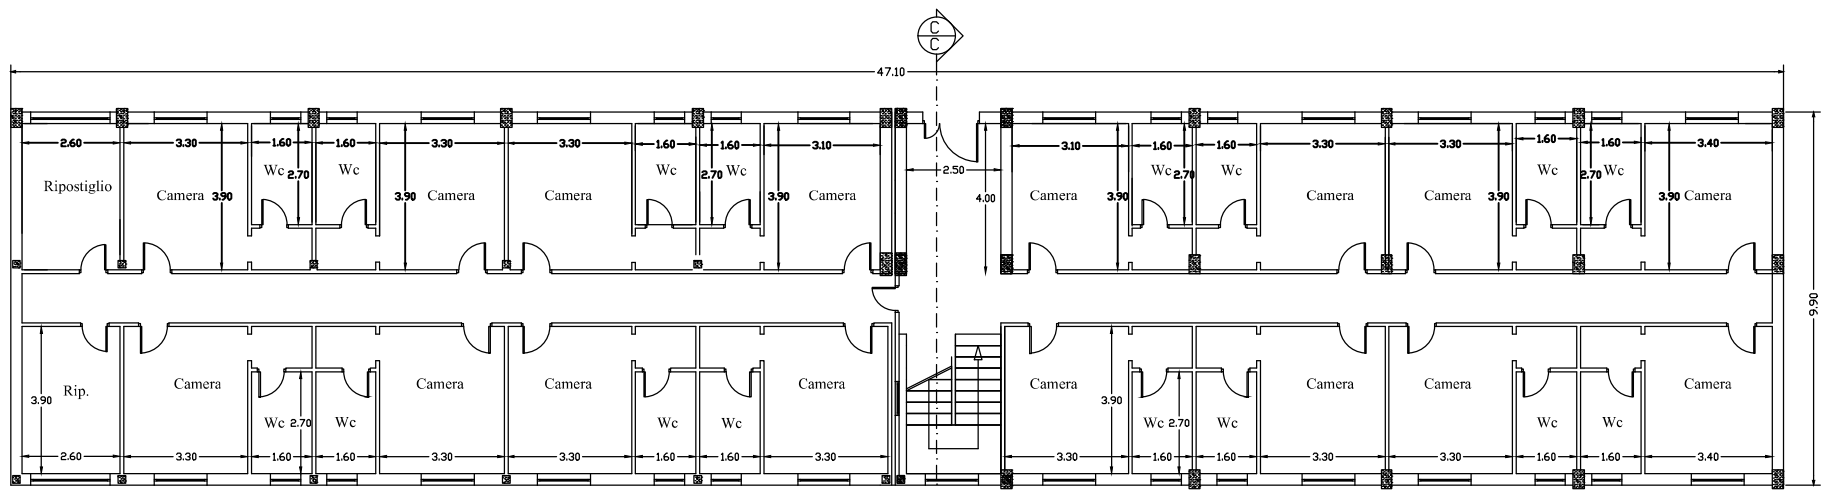

PIANTA PIANO PRIMO

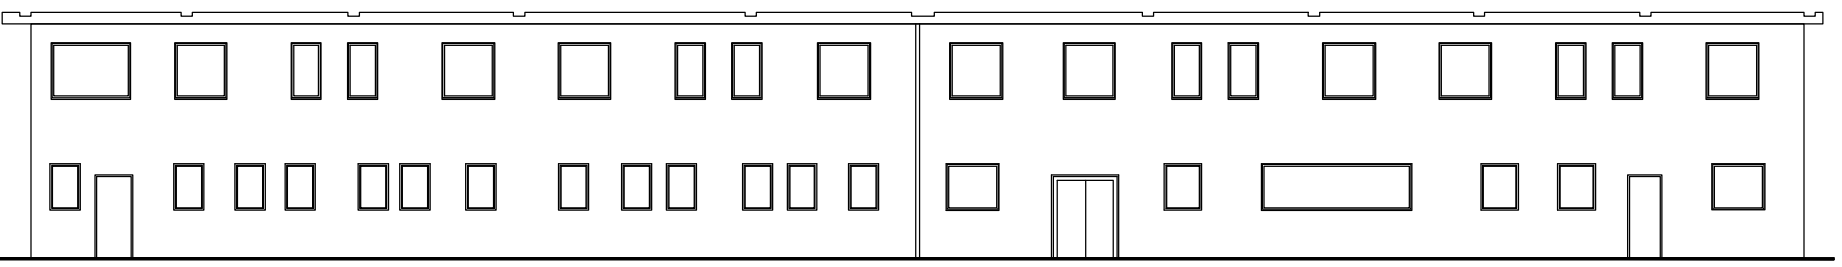

PROSPETTO

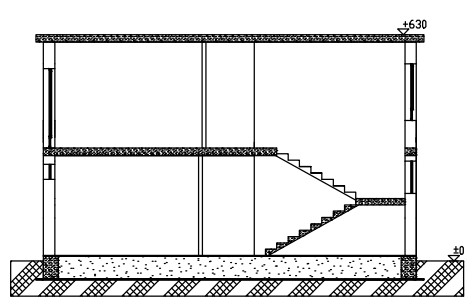

SEZIONE C - C

FABBRICATO DESTINATO A FORESTERIA