



UNIONE EUROPEA



REPUBBLICA ITALIANA



REGIONE CALABRIA




CITTA' METROPOLITANA DI REGGIO CALABRIA

Settore 13 Difesa del Suolo e Salvaguardia delle Coste
Edilizia e Impiantistica Sportiva

PROGETTO DEFINITIVO - ESECUTIVO



LAZZARO

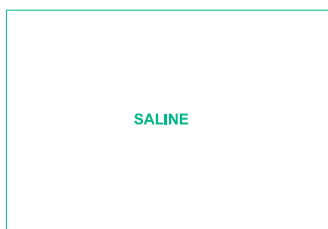

SALINE



TITOLO ELABORATO

SEZIONI - LAZZARO

SCALA: **1:200** SEZIONE **006** ELABORATO N. **004**

REVISIONI	3							
	2							
	1							
	0	EMISSIONE	Settembre 2017					
	N°	MODIFICA	DATA	FIRMA	DATA	FIRMA	DATA	FIRMA
		DISEGNATO		CONTROLLATO		APPROVATO		

PROGETTAZIONE:

ing. Ezio Maria Giuseppe TRIPODI
via Nazionale, 104 89062 Motta San Giovanni - Lazzaro (RC)
e-mail trendss@libero.it
tel./fax 0965713367 cell.3331095009

RESPONSABILE DEL PROCEDIMENTO:

DOTT. ARCH. GIUSEPPE BENCIVINNI
CITTA' METROPOLITANA DI REGGIO CALABRIA
Settore 13 Difesa del Suolo e Salvaguardia delle Coste
Piazza Italia 89100 Reggio Calabria
P.I. 80000100802 fax 0965.895067 - 858519

RESPONSABILE DEL SETTORE:

DOTT. ING. PIETRO FOTI
CITTA' METROPOLITANA DI REGGIO CALABRIA
Settore 13 Difesa del Suolo e Salvaguardia delle Coste
Piazza Italia 89100 Reggio Calabria
P.I. 80000100802 fax 0965.895067 - 858519

INTERVENTI DI DIFESA COSTIERA SUL TRATTO DI LITORALE DA SALINE IONICHE DEL COMUNE DI MONTEBELLO IONICO A LOCALITA' LAZZARO DEL COMUNE DI MOTTA SAN GIOVANNI.


LAZZARO OPERA P1

Scala 1:200

SEZIONE 1

DISTANZA SEZ. SUCC.: 25.00 m

	AREA SCAVO	
	AREA SCANNO IMBASAMENTO	
	AREA SCOGLIERA RADENTE	
	AREA SALPAMENTO	16 mq
	AREA RIFIORITURA	16 mq

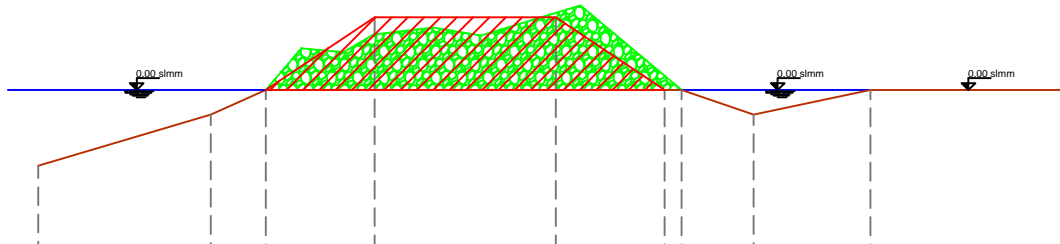


Quota terreno-fondale	-2.10	-0.70	0.00	0.00	0.00	0.00	0.00	-0.70	0.00
Quota progetto			0.00	2.00	2.00	0.00			
Distanze parziali	4.75	1.50	3.00	5.00	3.00	0.45	2.00	3.20	
Distanze progressive		4.75	6.30	9.30	14.30	17.30	17.75	19.75	22.95

SEZIONE 2

DISTANZA SEZ. SUCC.: 25.00 m

	AREA SCAVO	
	AREA SCANNO IMBASAMENTO	
	AREA SCOGLIERA RADENTE	
	AREA SALPAMENTO	18.7 mq
	AREA RIFIORITURA	16 mq

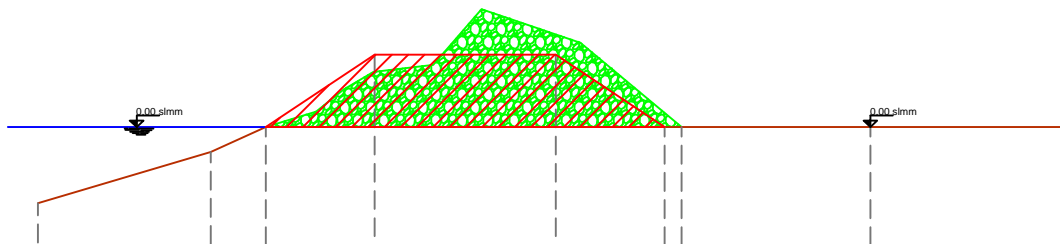


Quota terreno-fondale	-2.10	-0.70	0.00	2.00	0.00	0.00	0.00	0.00
Quota progetto			0.00	2.00	0.00			
Distanze parziali	4.75	1.50	3.00	5.00	3.00	0.45	5.20	
Distanze progressive		4.75	6.30	9.30	14.30	17.30	17.75	22.95

SEZIONE 3

DISTANZA SEZ. SUCC.: 0.00 m

	AREA SCAVO	
	AREA SCANNO IMBASAMENTO	
	AREA SCOGLIERA RADENTE	
	AREA SALPAMENTO	7.55 mq
	AREA RIFIORITURA	9.5 mq

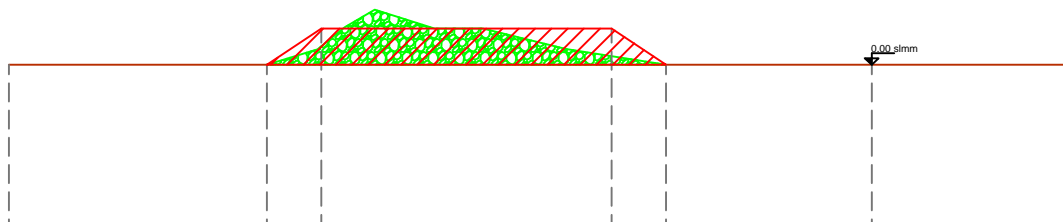


Quota terreno-fondale	0.00	0.00	0.00	0.00	0.00	0.00	0.00
Quota progetto		0.00	1.00	1.00	0.00		
Distanze parziali	7.10	1.50	8.00	1.50	5.65		
Distanze progressive		7.10	8.60	16.60	18.10		23.75

SEZIONE 1

DISTANZA SEZ. SUCC.: 70.00 m


	AREA SCAVO	
	AREA SCANNO IMBASAMENTO	
	AREA SCOGLIERA RADENTE	6 mq
	AREA SALPAMENTO	3.35 mq
	AREA RIFIORITURA	

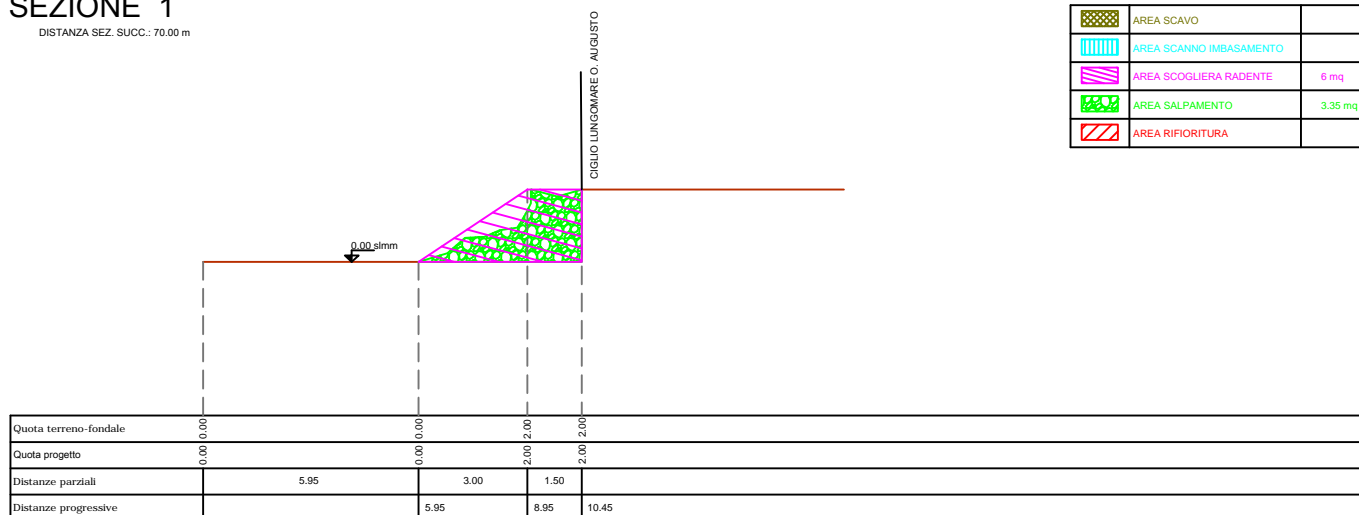

SEZIONE 2

DISTANZA SEZ. SUCC.: 75.00 m


	AREA SCAVO	
	AREA SCANNO IMBASAMENTO	
	AREA SCOGLIERA RADENTE	6 mq
	AREA SALPAMENTO	3.35 mq
	AREA RIFIORITURA	

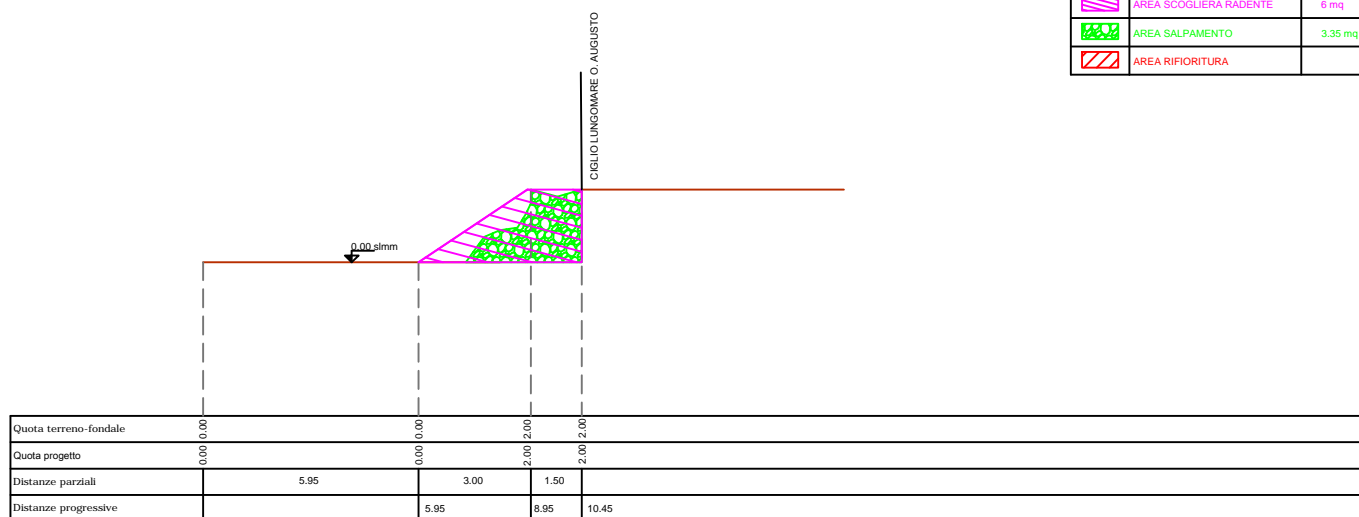

SEZIONE 3

DISTANZA SEZ. SUCC.: 0.00 m

	AREA SCAVO	
	AREA SCANNO IMBASAMENTO	
	AREA SCOGLIERA RADENTE	6 mq
	AREA SALPAMENTO	3.35 mq
	AREA RIFIORITURA	

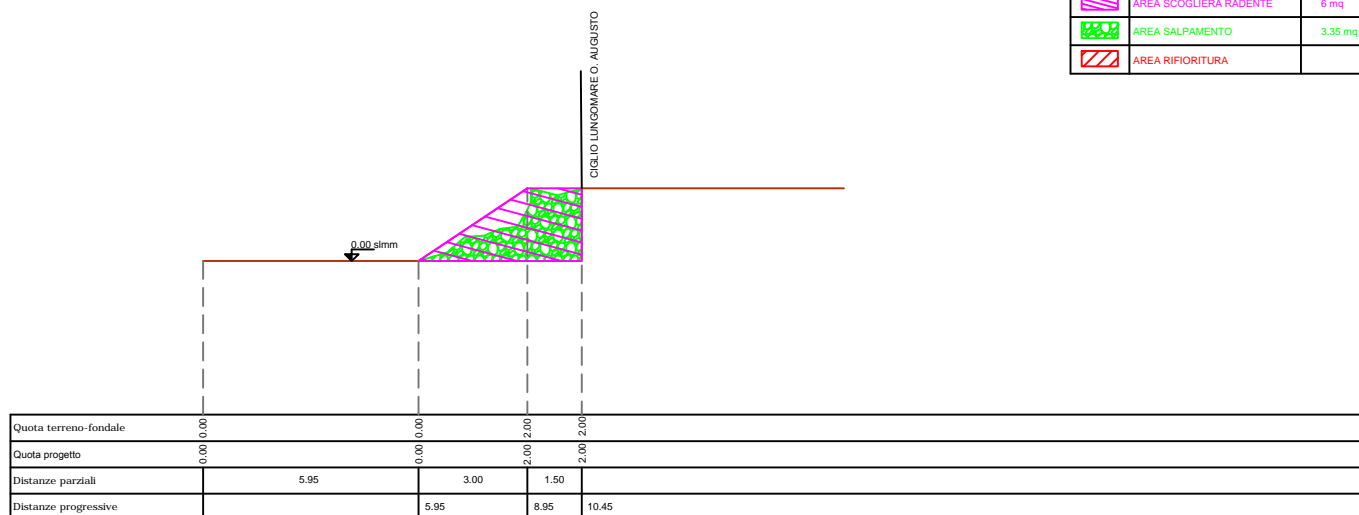


LAZZARO OPERA P9

Scala 1:200

SEZIONE 1

DISTANZA SEZ. SUCC.: 10.00 m


	AREA SCAVO	
	AREA SCANNO IMBASAMENTO	
	AREA SCOGLIERA RADENTE	
	AREA SALPAMENTO	
	AREA RIFIORITURA	70.75 mq

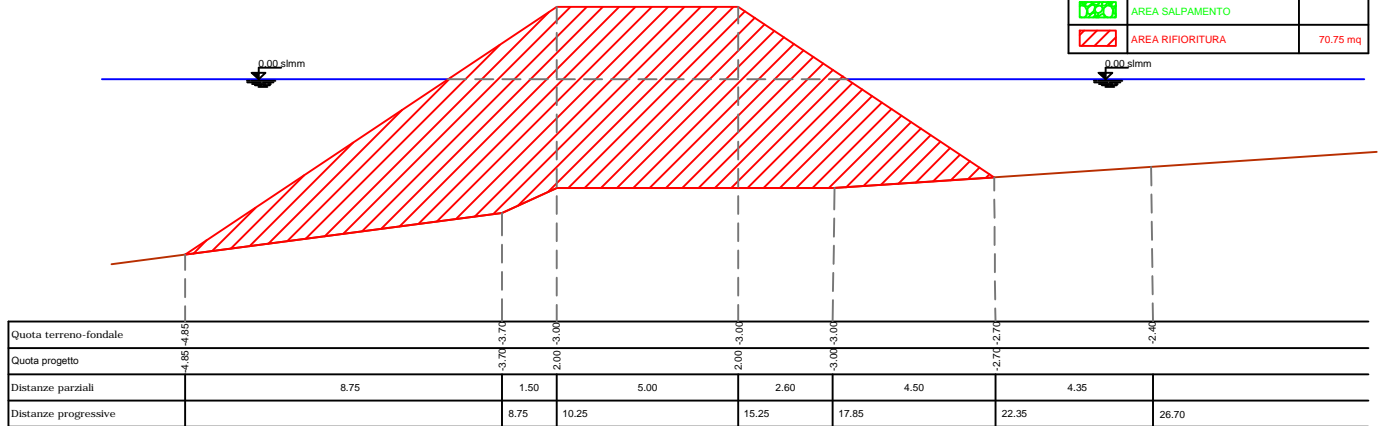

SEZIONE 2

DISTANZA SEZ. SUCC.: 10.00 m


	AREA SCAVO	
	AREA SCANNO IMBASAMENTO	
	AREA SCOGLIERA RADENTE	
	AREA SALPAMENTO	3.95 mq
	AREA RIFIORITURA	40.65 mq

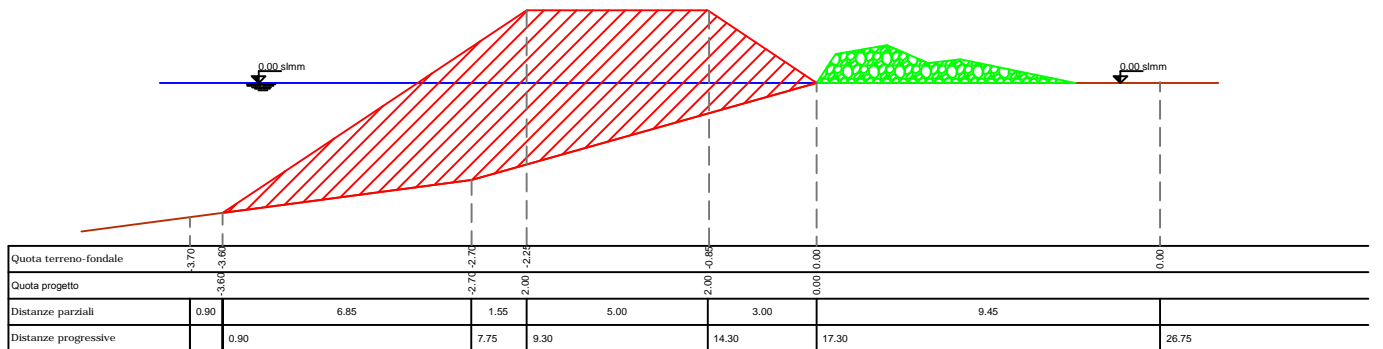

SEZIONE 3


DISTANZA SEZ. SUCC.: 0.00 m

	AREA SCAVO	
	AREA SCANNO IMBASAMENTO	
	AREA SCOGLIERA RADENTE	
	AREA SALPAMENTO	7.20 mq
	AREA RIFIORITURA	9.5 mq

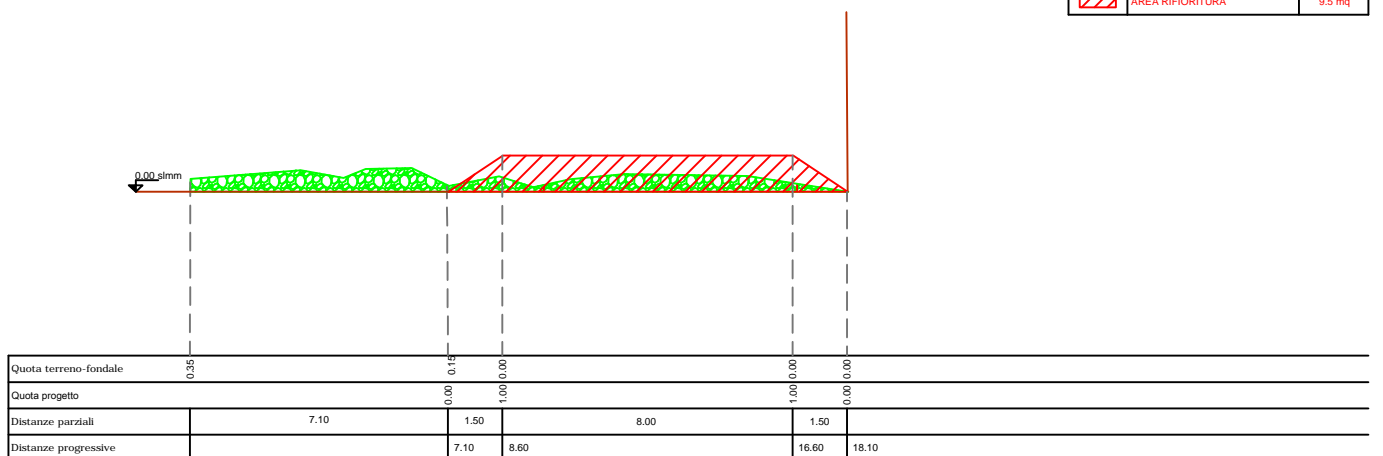

SEZIONE 1

DISTANZA SEZ. SUCC.: 10.00 m

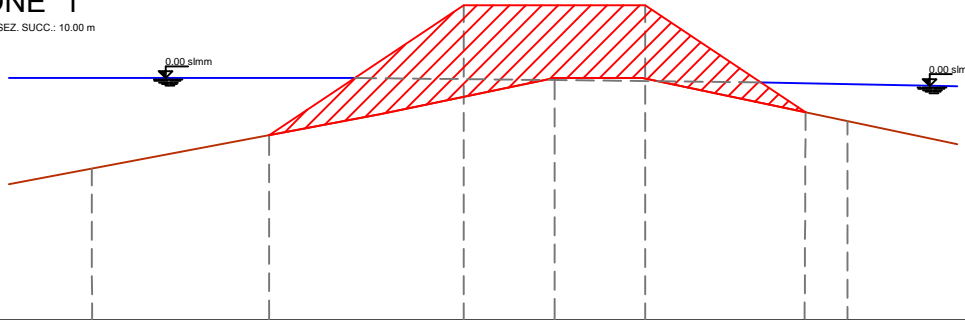


	AREA SCAVO	
	AREA SCANNO IMBASAMENTO	
	AREA SCOGLIERA RADENTE	
	AREA SALPAMENTO	
	AREA RIFIORITURA	21.95 mq

Quota terreno-fondale	-2.50	-1.65	-1.60	0.00	0.00	0.00	4.00	1.20	-0.80	-1.00
Quota progetto				2.00	2.00	2.00				
Distanze parziali	4.90		5.35		2.50	2.50		4.40		1.20
Distanze progressive		4.90		10.25	12.75	15.25		19.65		20.80

SEZIONE 2

DISTANZA SEZ. SUCC.: 10.00 m

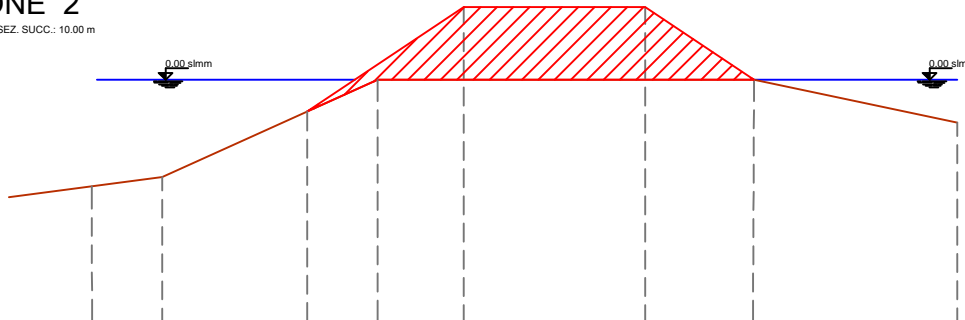


	AREA SCAVO	
	AREA SCANNO IMBASAMENTO	
	AREA SCOGLIERA RADENTE	
	AREA SALPAMENTO	
	AREA RIFIORITURA	16.30 mq

Quota terreno-fondale	-2.95	-2.70	-0.90	-0.85	0.00	0.00	2.00	0.00	0.00	0.00	-1.20
Quota progetto					2.00	2.00	2.00	2.00	0.00	0.00	
Distanze parziali	1.95		4.00		4.30		5.00		2.95		5.65
Distanze progressive		1.95		5.95		10.25		15.25		18.20	23.85

SEZIONE 3

DISTANZA SEZ. SUCC.: 15.00 m

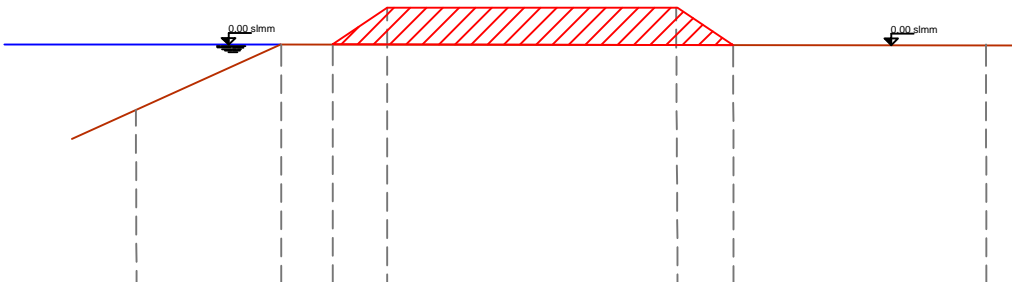


	AREA SCAVO	
	AREA SCANNO IMBASAMENTO	
	AREA SCOGLIERA RADENTE	
	AREA SALPAMENTO	
	AREA RIFIORITURA	9.65 mq

Quota terreno-fondale	-1.90	-1.60	0.00	0.00	0.00	1.00	0.00	1.00	0.00	0.00	0.00
Quota progetto			0.00	0.00	0.00	1.00	0.00	1.00	0.00	0.00	0.00
Distanze parziali	4.00		1.40	1.50		8.00		1.55		6.95	
Distanze progressive		4.00		5.40		6.90		14.90		16.45	23.45

SEZIONE 4

DISTANZA SEZ. SUCC.: 0.00 m

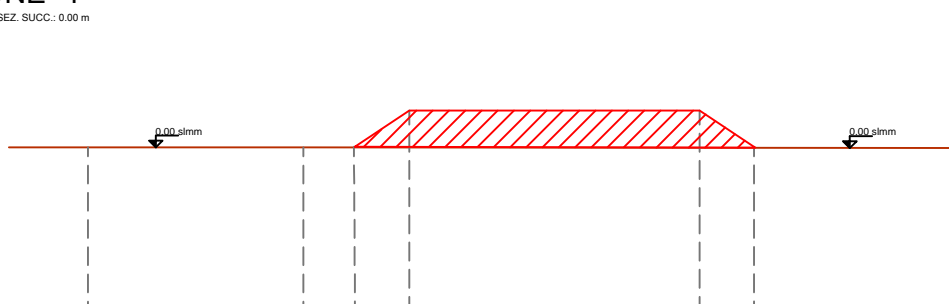


	AREA SCAVO	
	AREA SCANNO IMBASAMENTO	
	AREA SCOGLIERA RADENTE	
	AREA SALPAMENTO	
	AREA RIFIORITURA	9.65 mq

Quota terreno-fondale	0.00		0.00	0.00	0.00	1.00	0.00	1.00	0.00	0.00	0.00
Quota progetto			0.00	0.00	0.00	1.00	0.00	1.00	0.00	0.00	0.00
Distanze parziali		5.95		1.45	1.50		8.00		1.50		5.60
Distanze progressive		5.95		7.35		8.85		16.85		18.35	23.95

SEZIONE 1

DISTANZA SEZ. SUCC.: 10.00 m

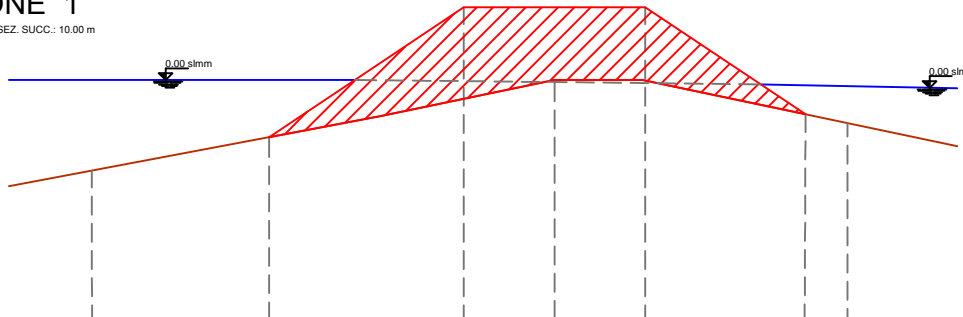


	AREA SCAVO	
	AREA SCANNO IMBASAMENTO	
	AREA SCOGLIERA RADENTE	
	AREA SALPAMENTO	
	AREA RIFIORITURA	21.95 mq

Quota terreno-fondale	-2.50	-1.60	-0.50	0.00	2.00	0.00	4.00	1.20	-0.80	-1.00
Quota progetto										
Distanze parziali		4.90	5.35	2.50	2.50	4.40		1.20		
Distanze progressive		4.90	10.25	12.75	15.25	19.65		20.80		

SEZIONE 2

DISTANZA SEZ. SUCC.: 10.00 m

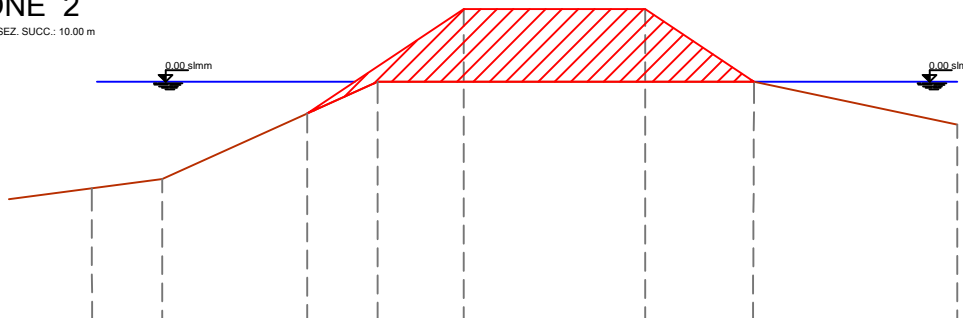


	AREA SCAVO	
	AREA SCANNO IMBASAMENTO	
	AREA SCOGLIERA RADENTE	
	AREA SALPAMENTO	
	AREA RIFIORITURA	16.30 mq

Quota terreno-fondale	-2.95	-2.70	-0.90	0.00	2.00	0.00	0.00	0.00	-1.20
Quota progetto									
Distanze parziali	1.95	4.00	4.30	5.00	2.95	5.65			
Distanze progressive	1.95	5.95	10.25	15.25	18.20	23.85			

SEZIONE 3

DISTANZA SEZ. SUCC.: 15.00 m

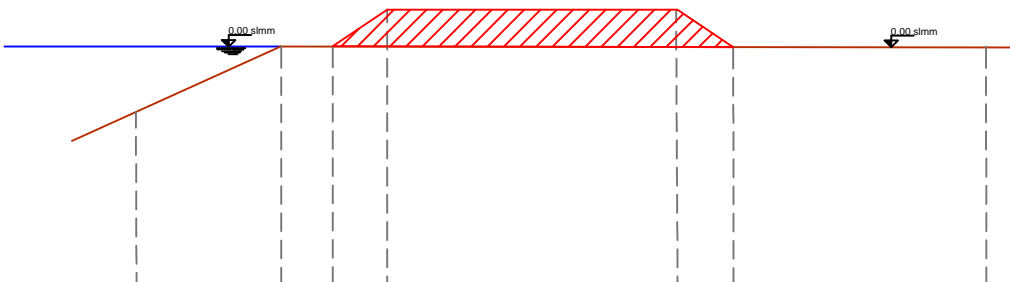


	AREA SCAVO	
	AREA SCANNO IMBASAMENTO	
	AREA SCOGLIERA RADENTE	
	AREA SALPAMENTO	
	AREA RIFIORITURA	9.65 mq

Quota terreno-fondale	-1.90	0.00	0.00	1.00	0.00	1.00	0.00	0.00	0.00
Quota progetto									
Distanze parziali	4.00	1.40	1.50	8.00	1.55	6.95			
Distanze progressive	4.00	5.40	6.90	14.90	16.45	23.45			

SEZIONE 4

DISTANZA SEZ. SUCC.: 0.00 m

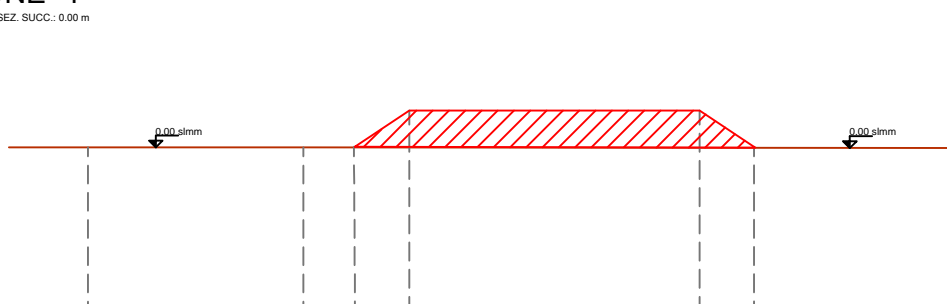

	AREA SCAVO	
	AREA SCANNO IMBASAMENTO	
	AREA SCOGLIERA RADENTE	
	AREA SALPAMENTO	
	AREA RIFIORITURA	9.65 mq

Quota terreno-fondale	0.00	0.00	0.00	1.00	0.00	1.00	0.00	0.00	0.00
Quota progetto									
Distanze parziali		5.95	1.45	1.50	8.00	1.50	5.60		
Distanze progressive		5.95	7.35	8.85	16.85	18.35	23.95		