



UNIONE EUROPEA



REPUBBLICA ITALIANA



REGIONE CALABRIA




CITTA' METROPOLITANA DI REGGIO CALABRIA

Settore 13 Difesa del Suolo e Salvaguardia delle Coste
Edilizia e Impiantistica Sportiva

PROGETTO DEFINITIVO - ESECUTIVO



LAZZARO

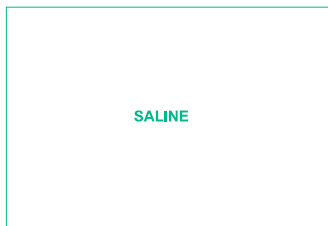

SALINE



TITOLO ELABORATO

SEZIONI - SALINE

SCALA: **1:200** SEZIONE **006** ELABORATO N. **006**

REVISIONI	3							
	2							
	1							
	0	EMISSIONE	Settembre 2017					
	N°	MODIFICA	DATA	FIRMA	DATA	FIRMA	DATA	FIRMA
		DISEGNATO		CONTROLLATO		APPROVATO		

PROGETTAZIONE:

ing. Ezio Maria Giuseppe TRIPODI
via Nazionale, 104 89062 Motta San Giovanni - Lazzaro (RC)
e-mail trendss@libero.it
tel./fax 0965713367 cell.3331095009

RESPONSABILE DEL PROCEDIMENTO:

DOTT. ARCH. GIUSEPPE BENCIVINNI
CITTA' METROPOLITANA DI REGGIO CALABRIA
Settore 13 Difesa del Suolo e Salvaguardia delle Coste
Piazza Italia 89100 Reggio Calabria
P.I. 80000100802 fax 0965.895067 - 858519

RESPONSABILE DEL SETTORE:

DOTT. ING. PIETRO FOTI
CITTA' METROPOLITANA DI REGGIO CALABRIA
Settore 13 Difesa del Suolo e Salvaguardia delle Coste
Piazza Italia 89100 Reggio Calabria
P.I. 80000100802 fax 0965.895067 - 858519

INTERVENTI DI DIFESA COSTIERA SUL TRATTO DI LITORALE DA SALINE IONICHE DEL COMUNE DI MONTEBELLO IONICO A LOCALITA' LAZZARO DEL COMUNE DI MOTTA SAN GIOVANNI.


SALINE OPERA B2

Scala 1:200

SEZIONE 6

DISTANZA SEZ. SUCC.: 17.40 m


	AREA PIETRISCO	0.35 mq
	AREA SCAVO	
	AREA SCANNO IMBASAMENTO	
	AREA SCOGLIERA RADENTE	
	AREA SALPAMENTO	
	AREA RIFIORITURA	0.45 mq

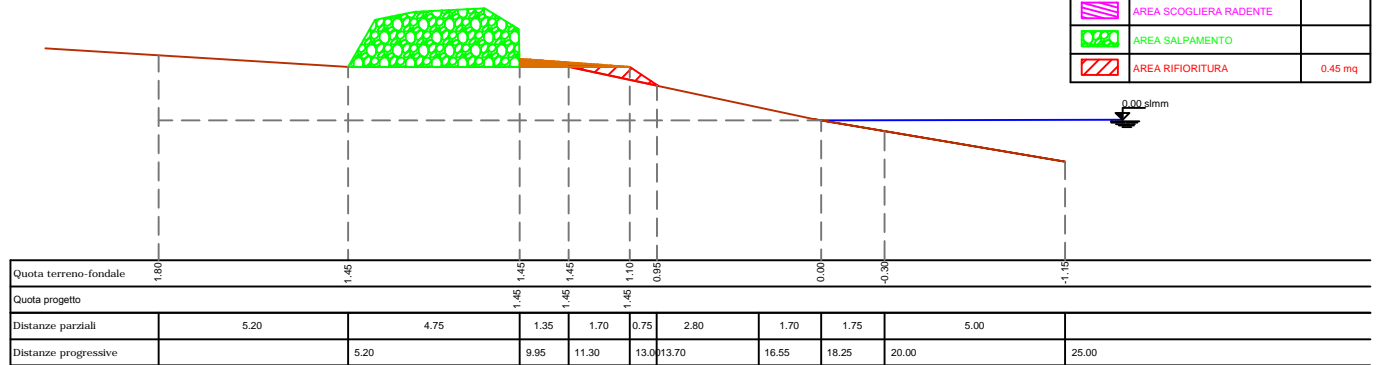

SEZIONE 7

DISTANZA SEZ. SUCC.: 50.00 m


	AREA PIETRISCO	0.40 mq
	AREA SCAVO	
	AREA SCANNO IMBASAMENTO	
	AREA SCOGLIERA RADENTE	
	AREA SALPAMENTO	
	AREA RIFIORITURA	1.15 mq

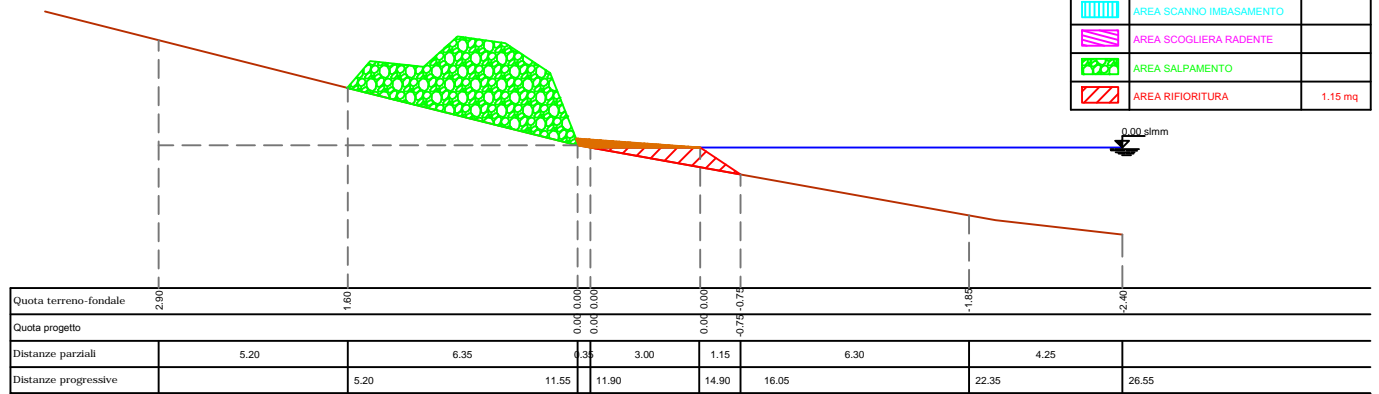

SEZIONE 8

DISTANZA SEZ. SUCC.: 50.00 m


	AREA PIETRISCO	0.35 mq
	AREA SCAVO	
	AREA SCANNO IMBASAMENTO	
	AREA SCOGLIERA RADENTE	
	AREA SALPAMENTO	
	AREA RIFIORITURA	4.10 mq

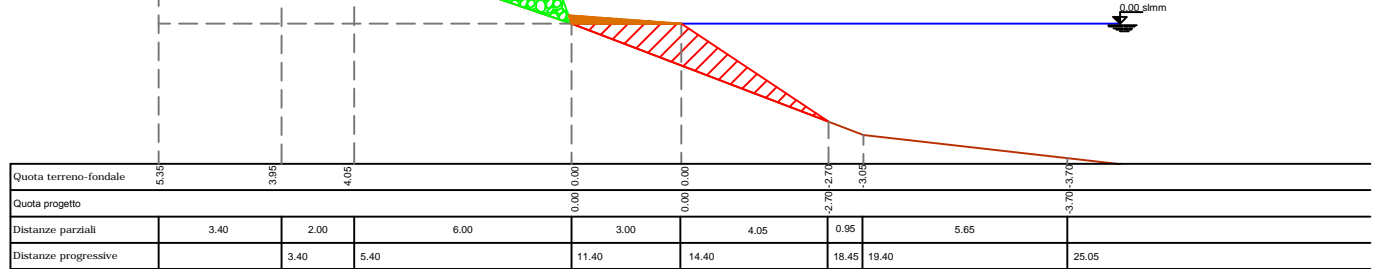

SEZIONE 9

DISTANZA SEZ. SUCC.: 50.00 m

	AREA PIETRISCO	0.35 mq
	AREA SCAVO	
	AREA SCANNO IMBASAMENTO	
	AREA SCOGLIERA RADENTE	
	AREA SALPAMENTO	
	AREA RIFIORITURA	2.00 mq

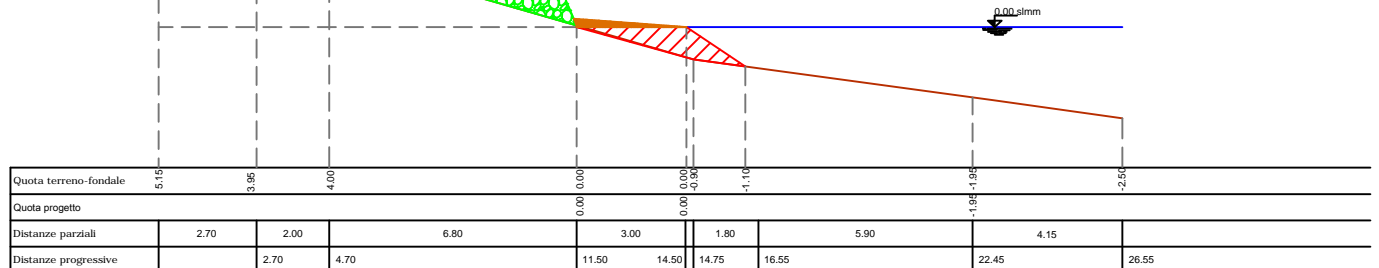


SALINE OPERA B2

Scala 1:200

SEZIONE 10

DISTANZA SEZ. SUCC.: 50.00 m


	AREA PIETRISCO	0.40 mq
	AREA SCAVO	
	AREA SCANNO IMBASAMENTO	
	AREA SCOGLIERA RADENTE	
	AREA SALPAMENTO	
	AREA RIFIORITURA	1.80 mq

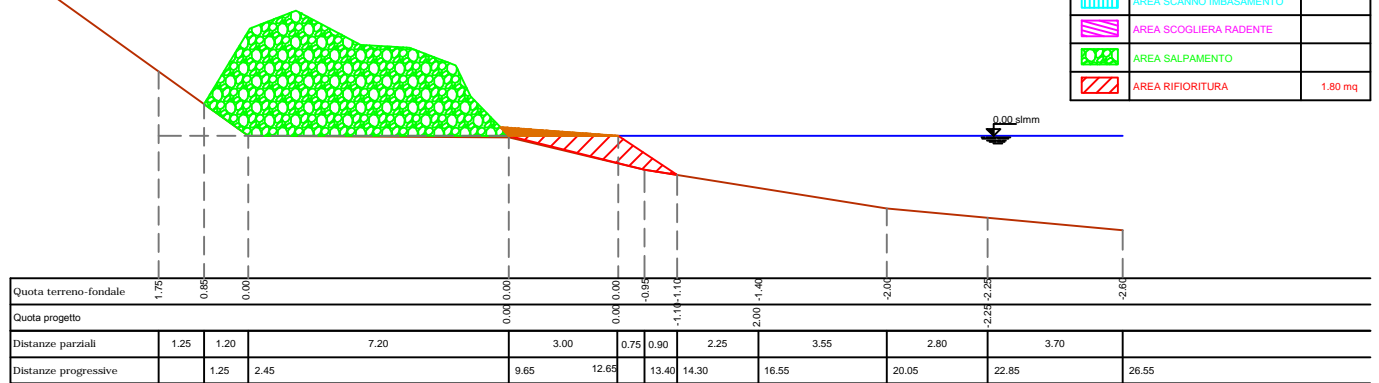

SEZIONE 11

DISTANZA SEZ. SUCC.: 50.00 m


	AREA PIETRISCO	0.35 mq
	AREA SCAVO	
	AREA SCANNO IMBASAMENTO	
	AREA SCOGLIERA RADENTE	
	AREA SALPAMENTO	
	AREA RIFIORITURA	2.10 mq

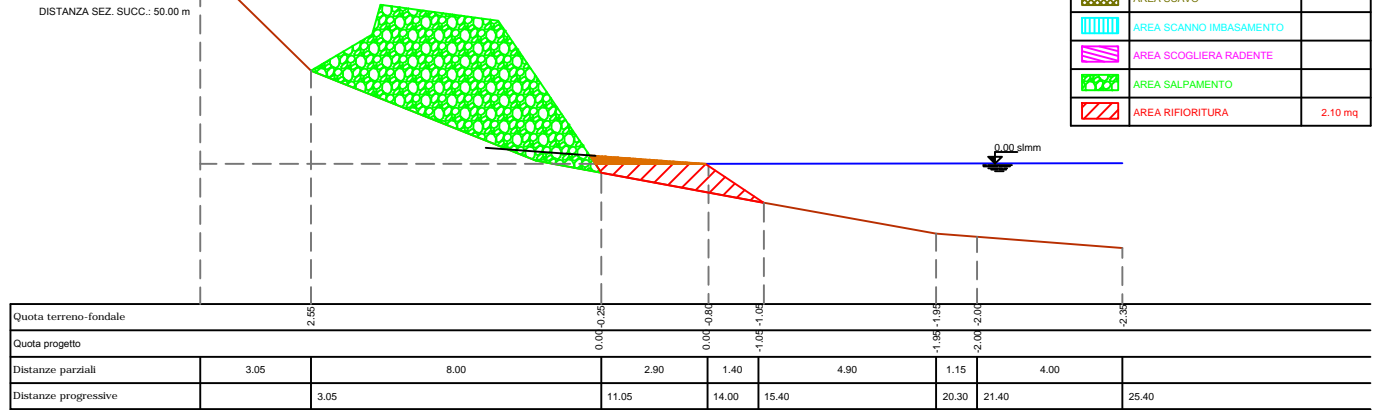

SEZIONE 12

DISTANZA SEZ. SUCC.: 0.00 m


	AREA PIETRISCO	0.35 mq
	AREA SCAVO	
	AREA SCANNO IMBASAMENTO	
	AREA SCOGLIERA RADENTE	
	AREA SALPAMENTO	
	AREA RIFIORITURA	0.60 mq

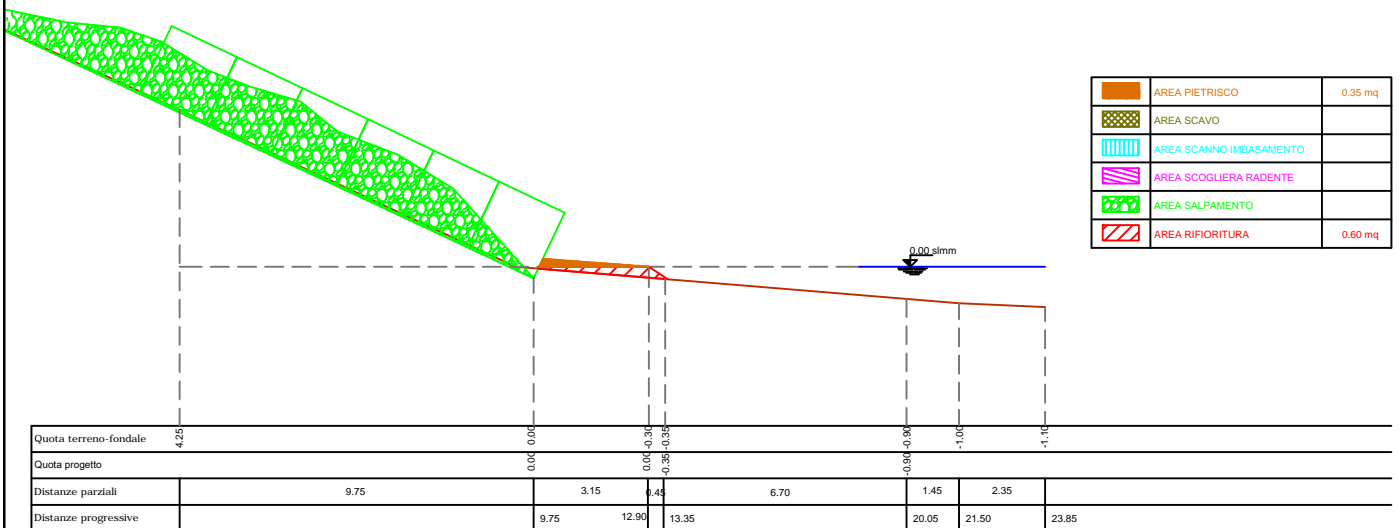

SEZIONE 19

DISTANZA SEZ. SUCC.: 0.00 m

	AREA SCAVO	
	AREA SCANNO IMBASAMENTO	
	AREA SCOGLIERA RADENTE	
	AREA SALPAMENTO	17.95 mq
	AREA RIFIORITURA	11.95 mq

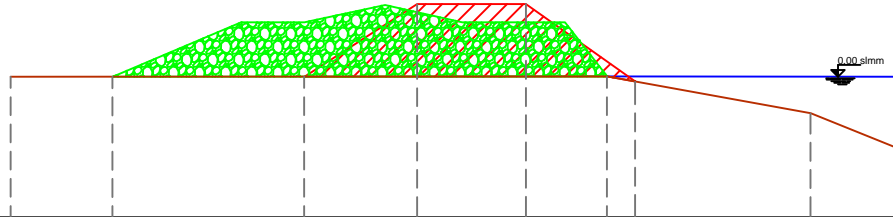

Quota terreno-fondale	0.00	0.00	0.00	0.00	0.00	0.00	-0.15	-1.00	-2.00
Quota progetto			0.00	2.00	2.00	0.00	-0.15		
Distanze parziali	2.80	5.30	3.10	3.00	2.25	0.75	4.85	2.45	
Distanze progressive		2.80	8.10	11.20	14.20	16.45	17.20	22.05	24.50


SALINE OPERA B4

Scala 1:200

SEZIONE 20

DISTANZA SEZ. SUCC.: 41.30m


	AREA SCAVO	
	AREA SCANNO IMBASAMENTO	
	AREA SCOGLIERA RADENTE	
	AREA SALPAMENTO	14.80 mq
	AREA RIFIORITURA	12.05 mq

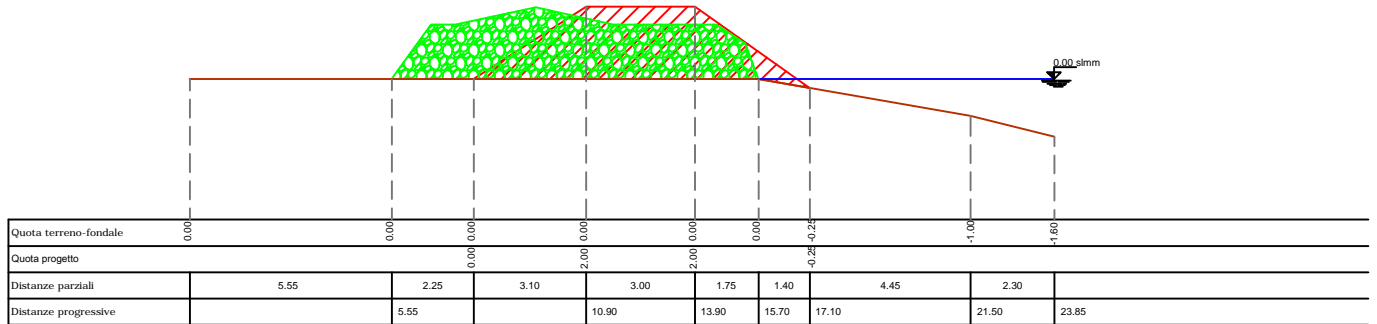

SEZIONE 21

DISTANZA SEZ. SUCC.: 38.20 m


	AREA SCAVO	
	AREA SCANNO IMBASAMENTO	
	AREA SCOGLIERA RADENTE	
	AREA SALPAMENTO	15.25 mq
	AREA RIFIORITURA	12.00 mq

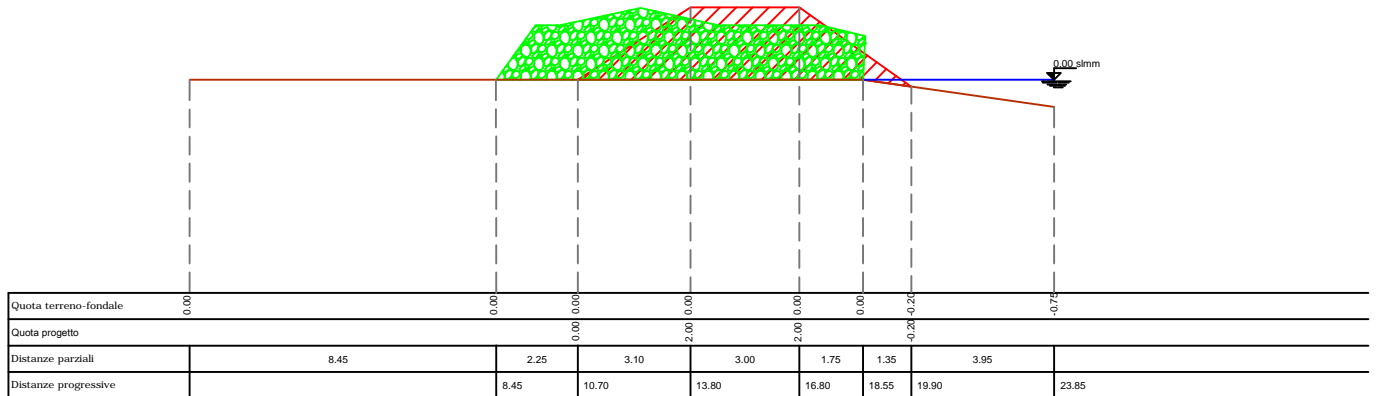

SEZIONE 22

DISTANZA SEZ. SUCC.: 0.00 m

	AREA SCAVO	
	AREA SCANNO IMBASAMENTO	
	AREA SCOGLIERA RADENTE	
	AREA SALPAMENTO	17.25 mq
	AREA RIFIORITURA	11.90 mq

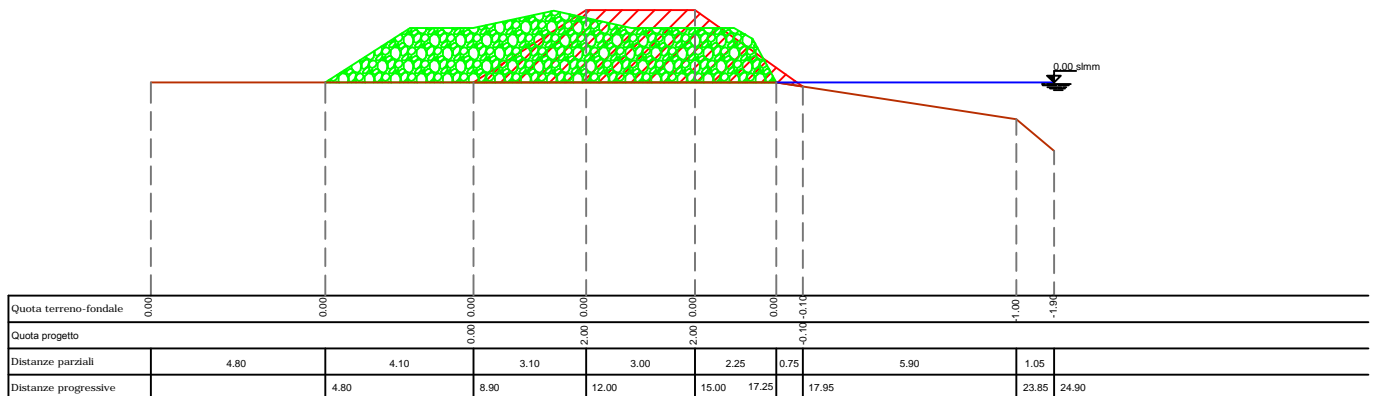


SALINE OPERA B8

Scala 1:200

SEZIONE iniziale

DISTANZA SEZ. SUCC.: 8.50 m


	AREA SCAVO	
	AREA SCANNO IMBASAMENTO	
	AREA SCOGLIERA RADENTE	
	AREA SALPAMENTO	12.70 mq
	AREA RIFIORITURA	12.00 mq

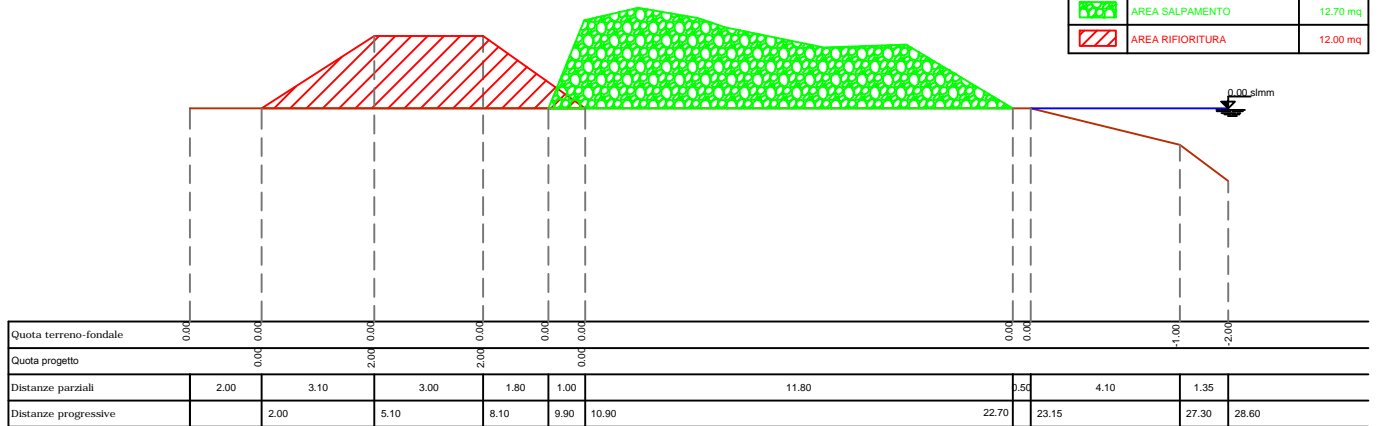

SEZIONE 22b

DISTANZA SEZ. SUCC.: 8.50 m


	AREA SCAVO	
	AREA SCANNO IMBASAMENTO	
	AREA SCOGLIERA RADENTE	
	AREA SALPAMENTO	12.70 mq
	AREA RIFIORITURA	12.00 mq

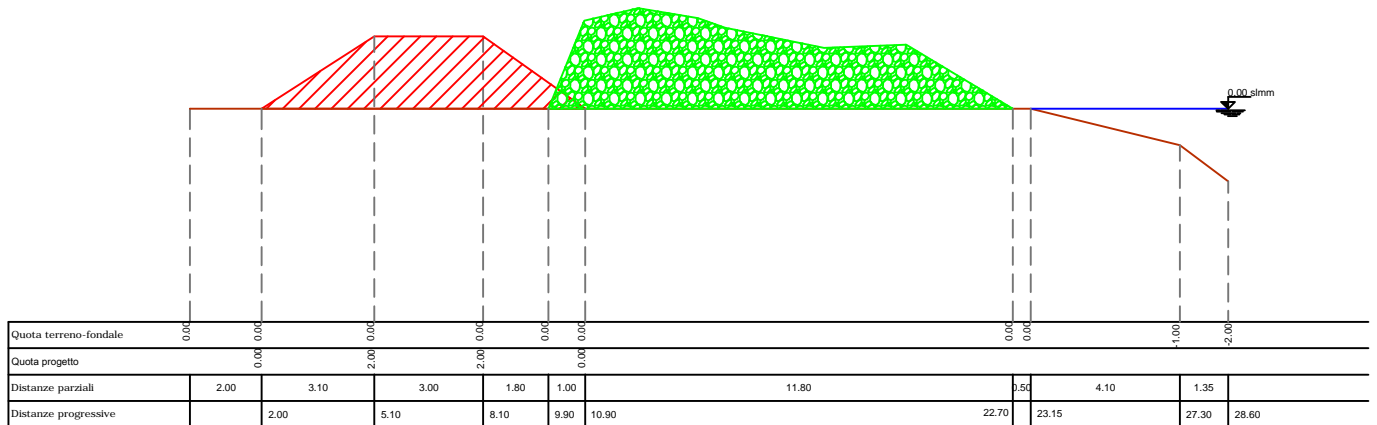

SEZIONE finale

DISTANZA SEZ. SUCC.: 0.00 m

	AREA SCAVO	
	AREA SCANNO IMBASAMENTO	
	AREA SCOGLIERA RADENTE	
	AREA SALPAMENTO	12.70 mq
	AREA RIFIORITURA	12.00 mq

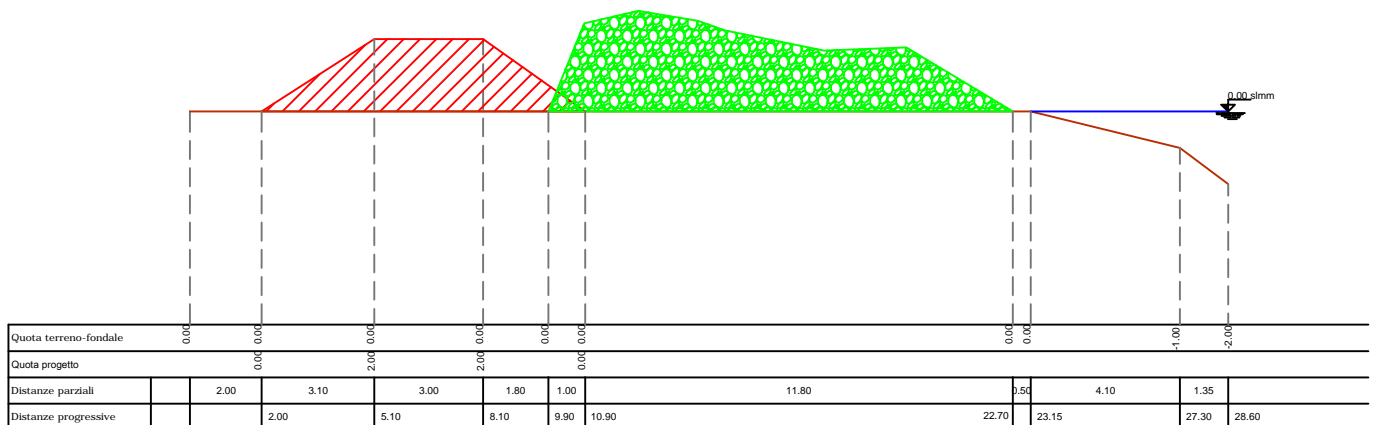


SALINE OPERA B9

Scala 1:200

SEZIONE iniziale

DISTANZA SEZ. SUCC.: 8.50 m


	AREA SCAVO	
	AREA SCANNO IMBASAMENTO	
	AREA SCOGLIERA RADENTE	
	AREA SALPAMENTO	12.70 mq
	AREA RIFIORITURA	12.00 mq

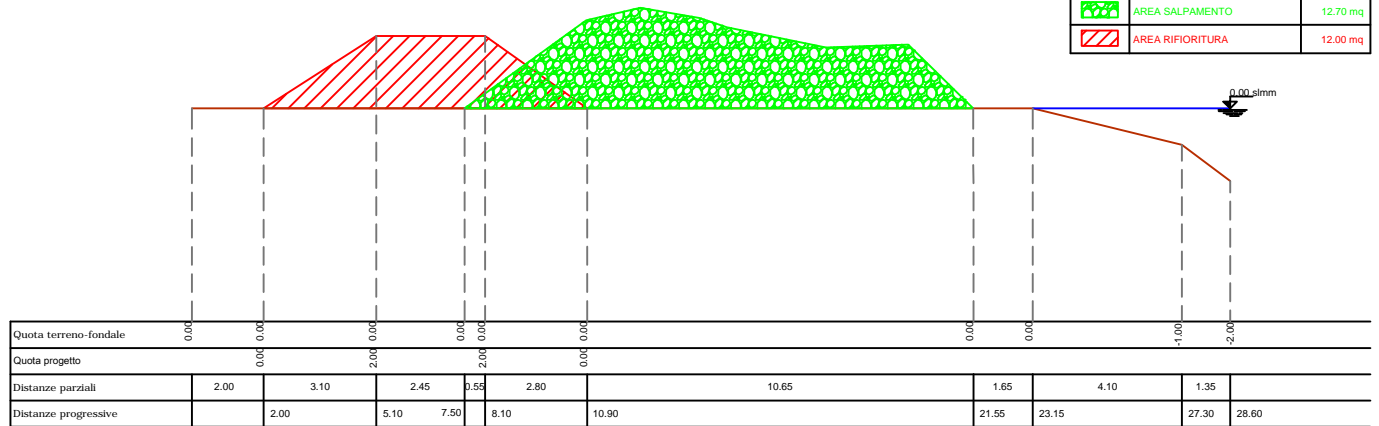

SEZIONE 19b

DISTANZA SEZ. SUCC.: 8.50 m

	AREA SCAVO	
	AREA SCANNO IMBASAMENTO	
	AREA SCOGLIERA RADENTE	
	AREA SALPAMENTO	12.70 mq
	AREA RIFIORITURA	12.00 mq

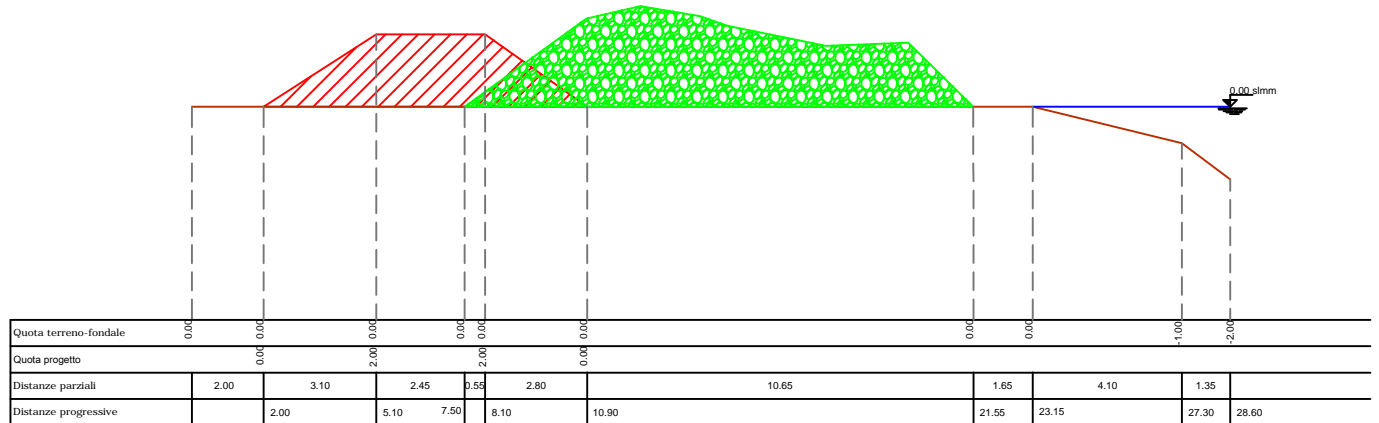

SEZIONE finale

DISTANZA SEZ. SUCC.: 0.00 m

	AREA SCAVO	
	AREA SCANNO IMBASAMENTO	
	AREA SCOGLIERA RADENTE	
	AREA SALPAMENTO	12.70 mq
	AREA RIFIORITURA	12.00 mq

